



**ФИЛИАЛ ОАО «ИВАНОВООБЛГАЗ»  
«ИВАНОВОМЕЖРАЙГАЗ»**

✉ 153 009 Ивановская область, Ивановский  
муниципальный район,  
д. Коляново, ул. Садовая, д.19-а  
☎ (4932) 23-45-73  
☎ (4932) 23-44-83

**Технические условия**

Филиалу «Ивановомежрайгаз»

**28.09.2012 г. № 409**

**Вам разрешен отпуск газа для установки:**

Строительство шкафного газорегуляторного пункта (ШГРП) – 1шт.

по адресу: Ивановская область, г.о. Кохма, ул. Западная.

место присоединения: 1.Существующий подземный газопровод природного газа низкого давления Ø 57\*3,5 мм в г.о. Кохма, напротив дома №5 по ул. Западная. 2.Существующий подземный газопровод природного газа среднего давления Ø 114\*4,0 мм в г.о. Кохма, сзади дома №1 ул. Западная.

Для понижения давления запроектировать шкафное ГРП с одной линией редуцирования, Р вх.раб.=0,13 МПа, Р вых.раб.=0,0018 МПа.

Получить технические условия в Службе Электрохимзащиты ОАО «Ивановооблгаз».

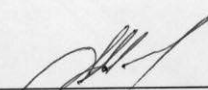
Проект должен быть согласован с филиалом ОАО «Ивановооблгаз» - «Ивановомежрайгаз» и в Службе Электрохимзащиты ОАО «Ивановооблгаз».

Проект без согласования не действителен.

Срок действия технических условий 2 года со дня выдачи.

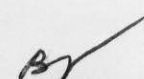
**Основание на выдачу: техническая необходимость.**

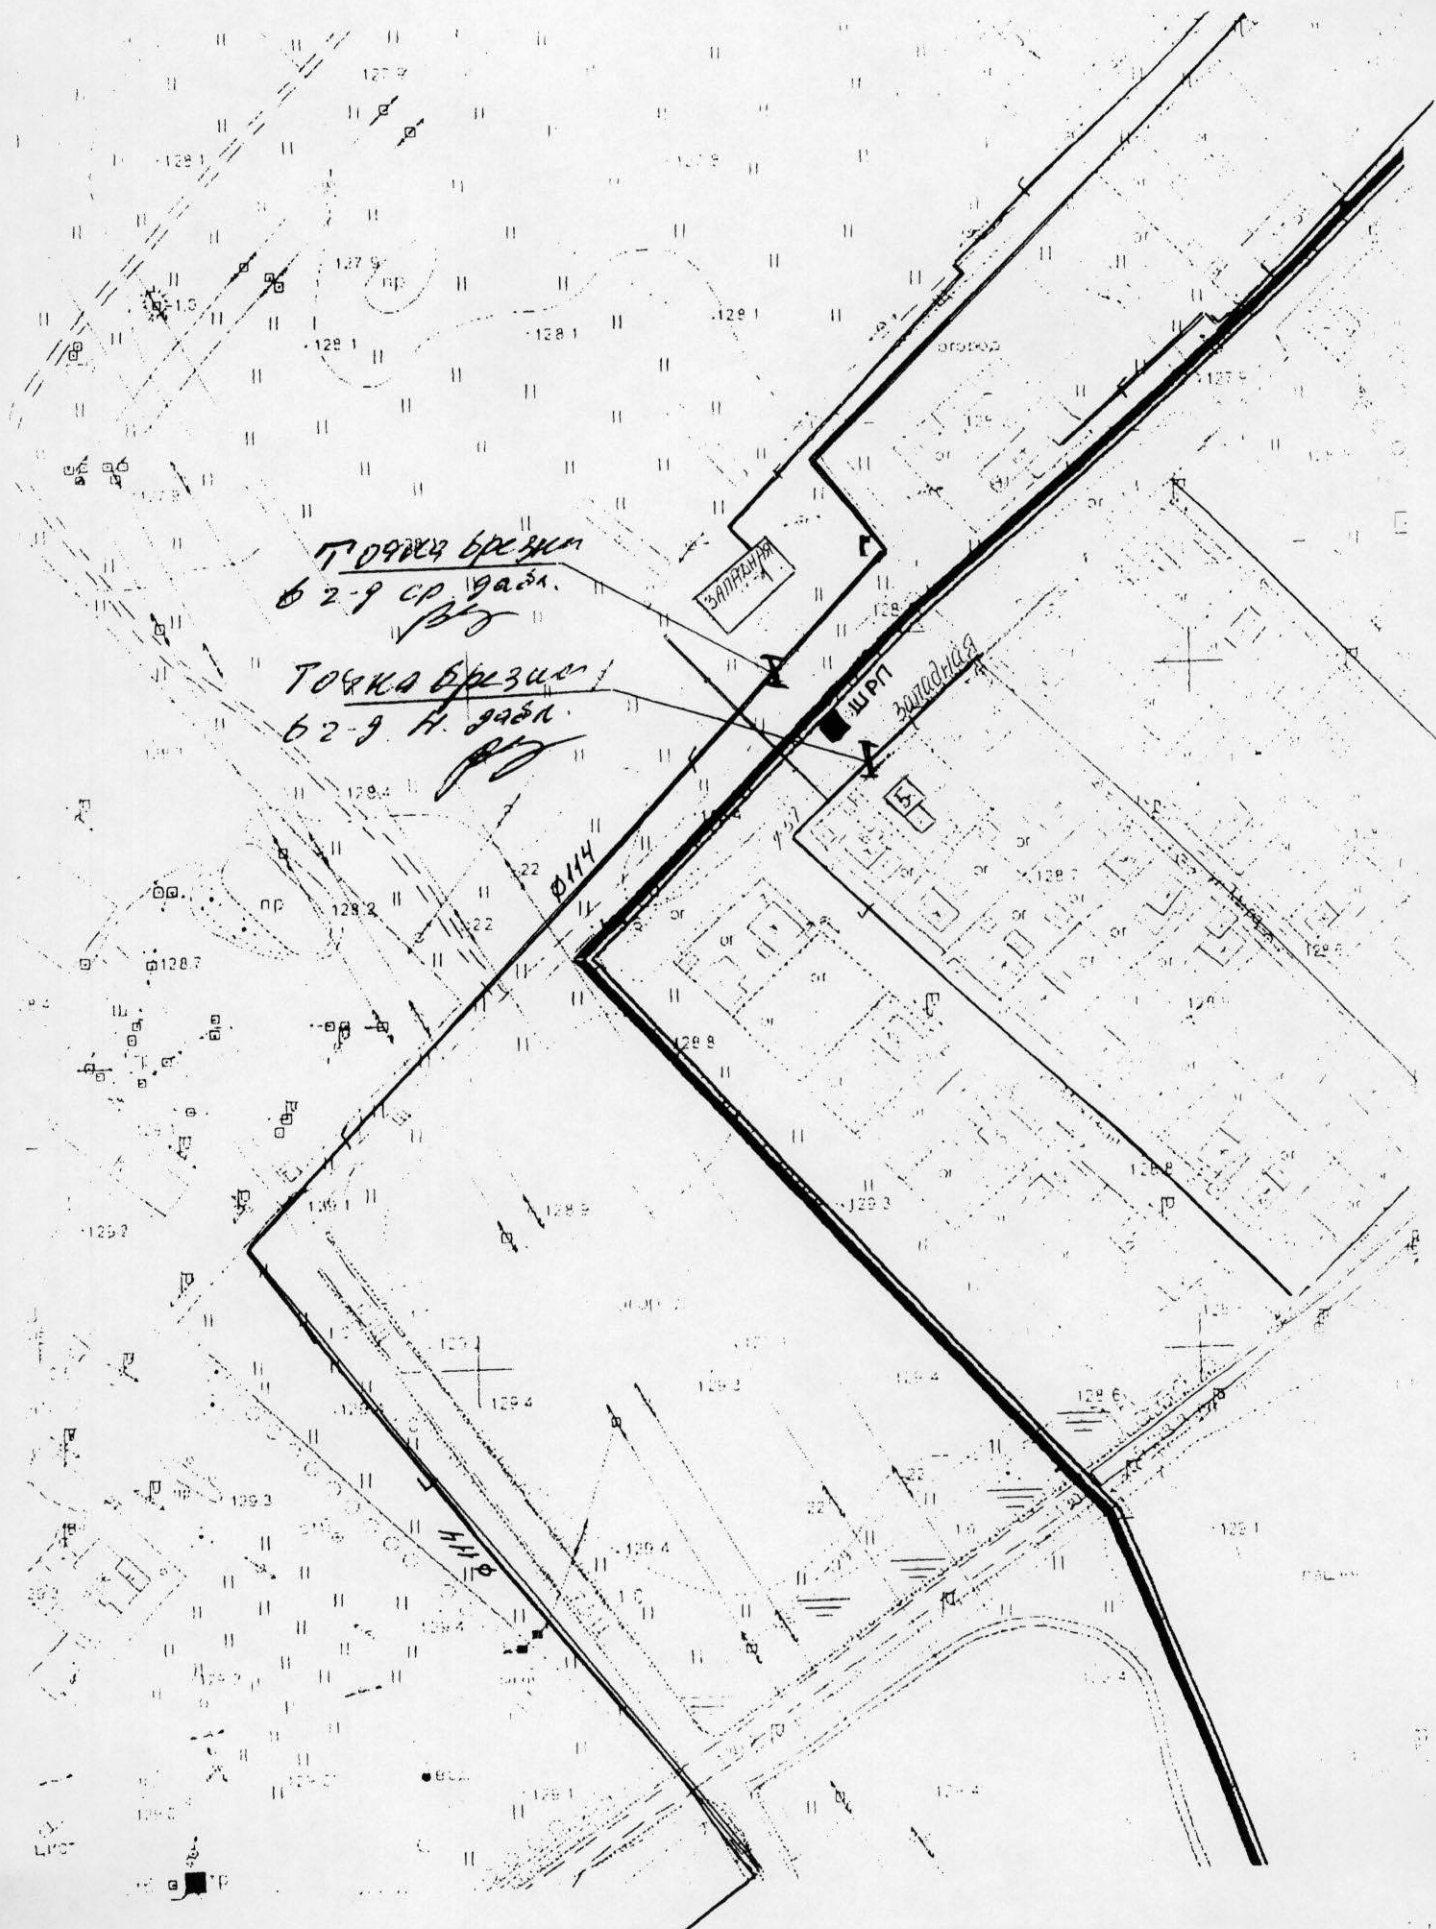
Начальник ПТО филиала «Ивановомежрайгаз»

  
Монов А.В.

Исполнитель:

Маяковская Е.А.

23-43-01  




Точка взлома  
в 2-й ср. давл.  
ВЗ

Точка взлома  
в 2-й н. давл.  
ВЗ

западная  
линия

— 2-й средний диаметр к котельной ст. ж. Кокшелекский 25  
— 2-й низкий диаметр к п.д. и водосв. Кадрышки - 29.06.85