




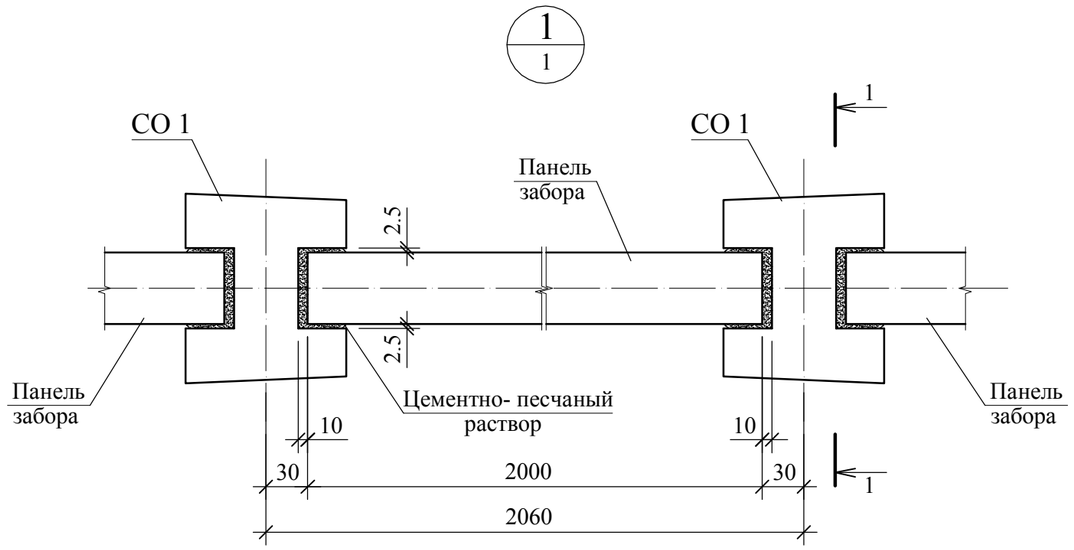


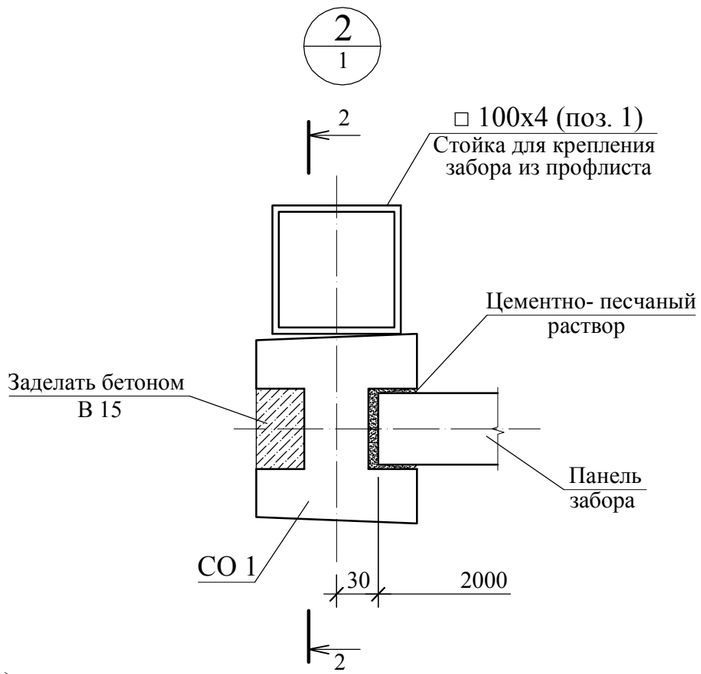

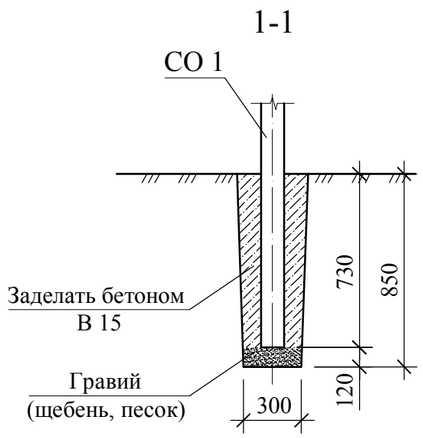

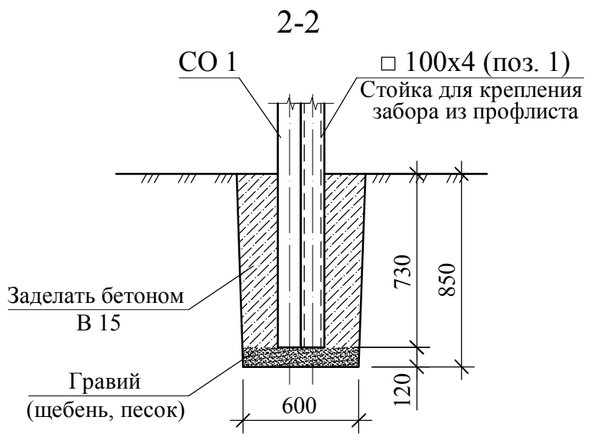

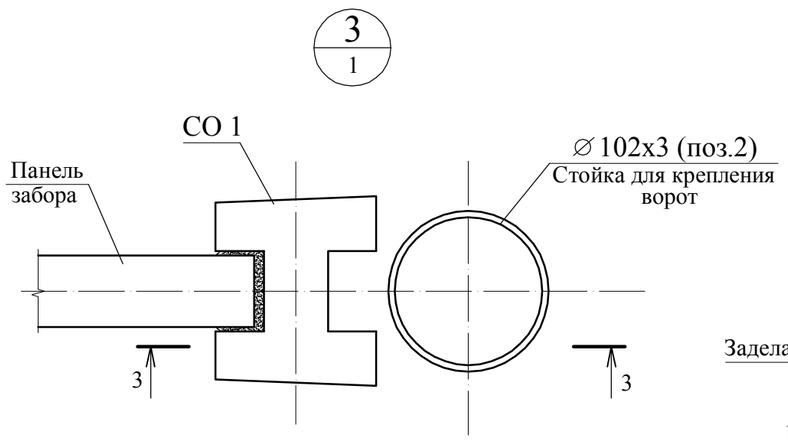

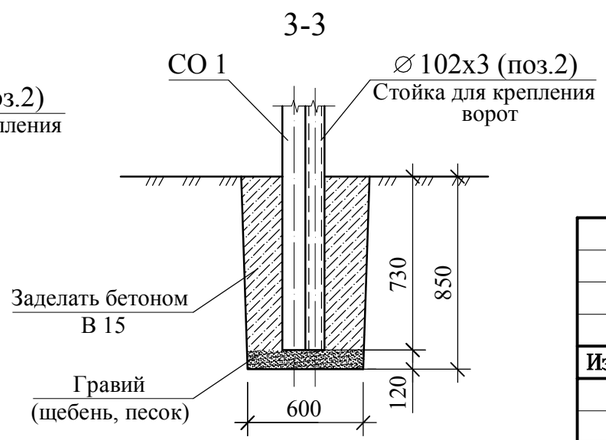

1. Данный лист см. совместно с листом 1.

Изм.	Кол.уч.	Лист	Nдок.	Подпись	Дата	Устройство забора			
						Забор	Стадия	Лист	Листов
							Р	2	
ГИП		Волков							
Исполн.		Зайцева				Узлы 1 - 3.			

г.Иваново
т.(4932) 590-239; 8-910-667-222
архитектурная компания
портал