


Схема расположения элементов забора

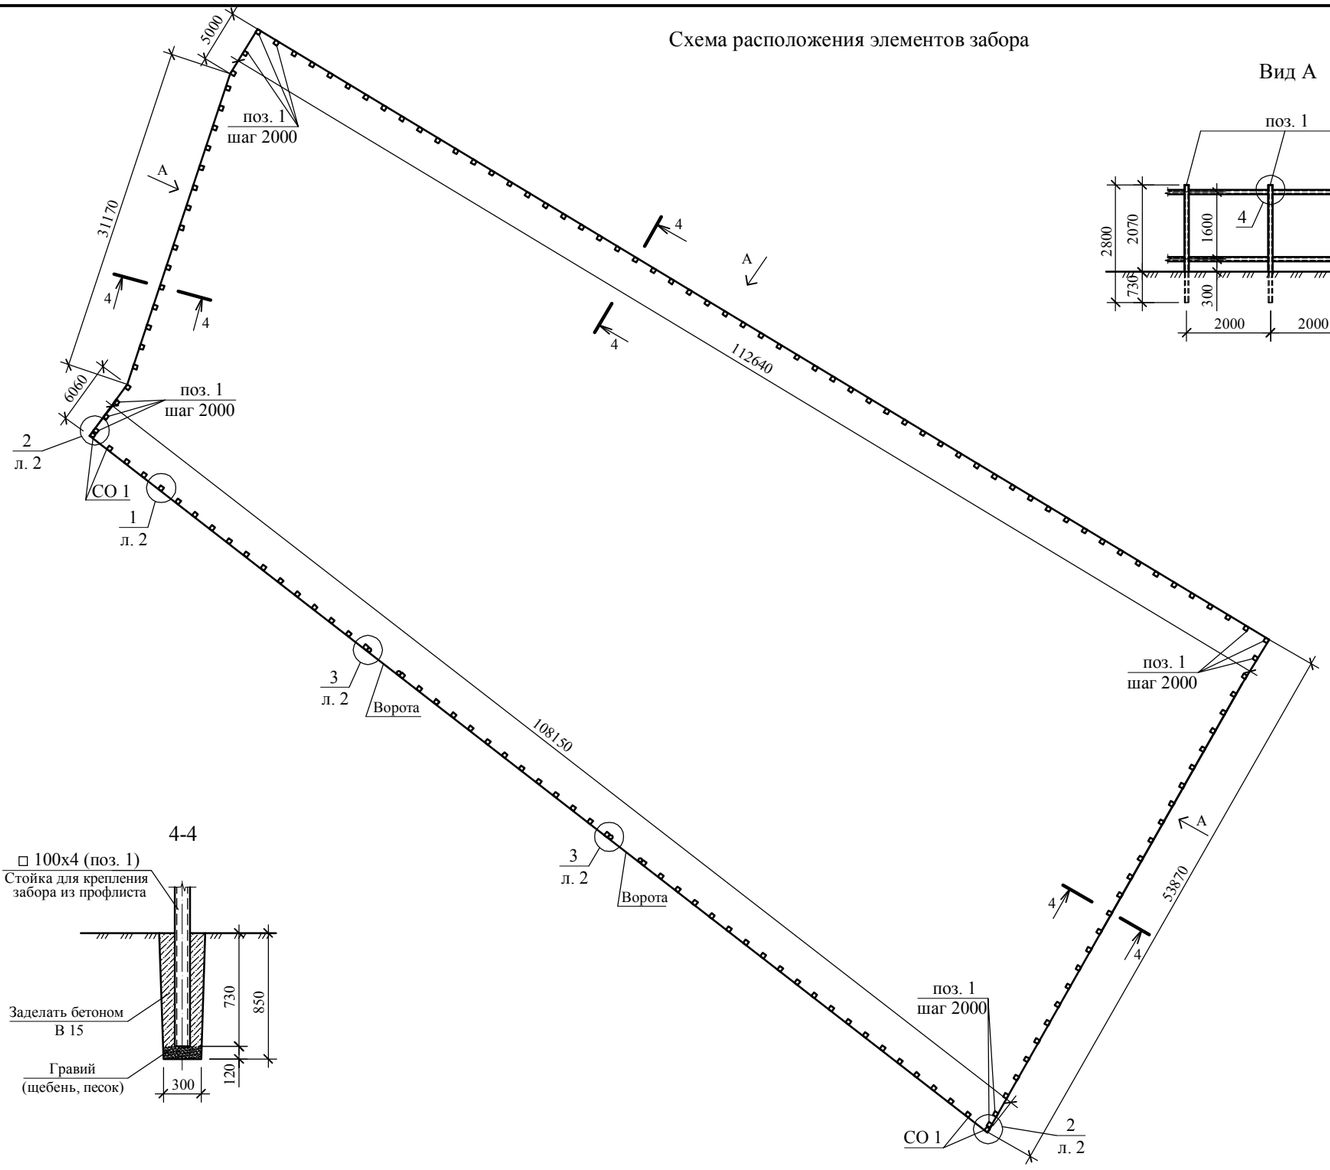

Вид А

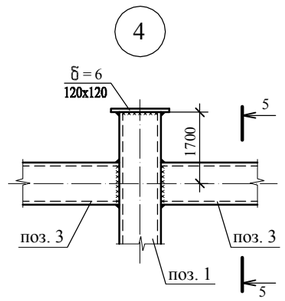

5-5

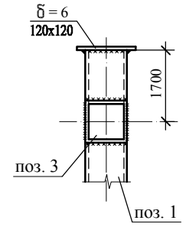

4-4

Спецификация элементов

Поз.	Обозначение	Наименование	Кол.	Масса ед.,кг.	Приме-чание
СО 1	с. Б 3.017.1-2.99.1	СО 28.12-М	51		
1		Труба □100х4 ГОСТ 30245-94 / С235 ГОСТ 27772-80* L=2800	105	33,60	
2		Труба ○102х3 ГОСТ 10704-91 / С235 ГОСТ 27772-80* L=2800	4	20,50	
3		**Труба** □100х4 ГОСТ 30245-94 / С235 ГОСТ 27772-80* **$L_{общ.}$ = 396,5м**		4758	
4		Профлист НС 44-1000			
5	ГОСТ 19903-74	Лист 120х6 L=120	105	0,68	

1. Данный лист см. совместно с листом 2.

Изм.	Кол.уч.	Лист	Nдок.	Подпись	Дата	Устройство забора			
							Стадия	Лист	Листов
ГИП		Волков				Забор	Р	1	
Исполн.		Зайцева				Схема расположения элементов забора.	г. Иваново т.(4932) 590-239; 8-910-667-21 архитектурная компания «Портал»		