
Схема расположения металлической лестницы Л1

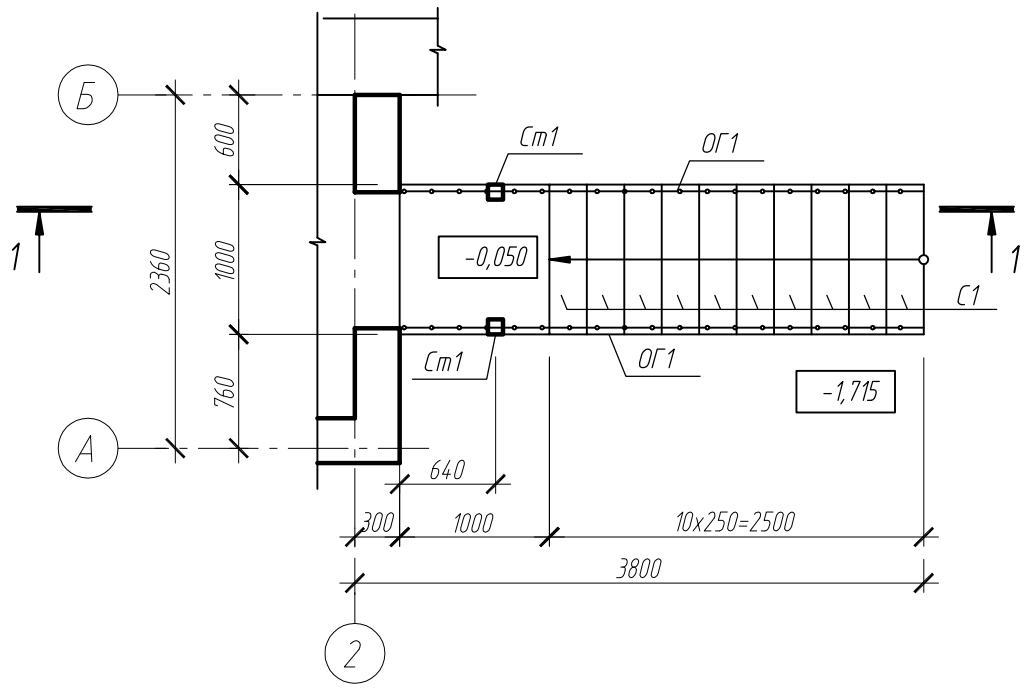

1 – 1

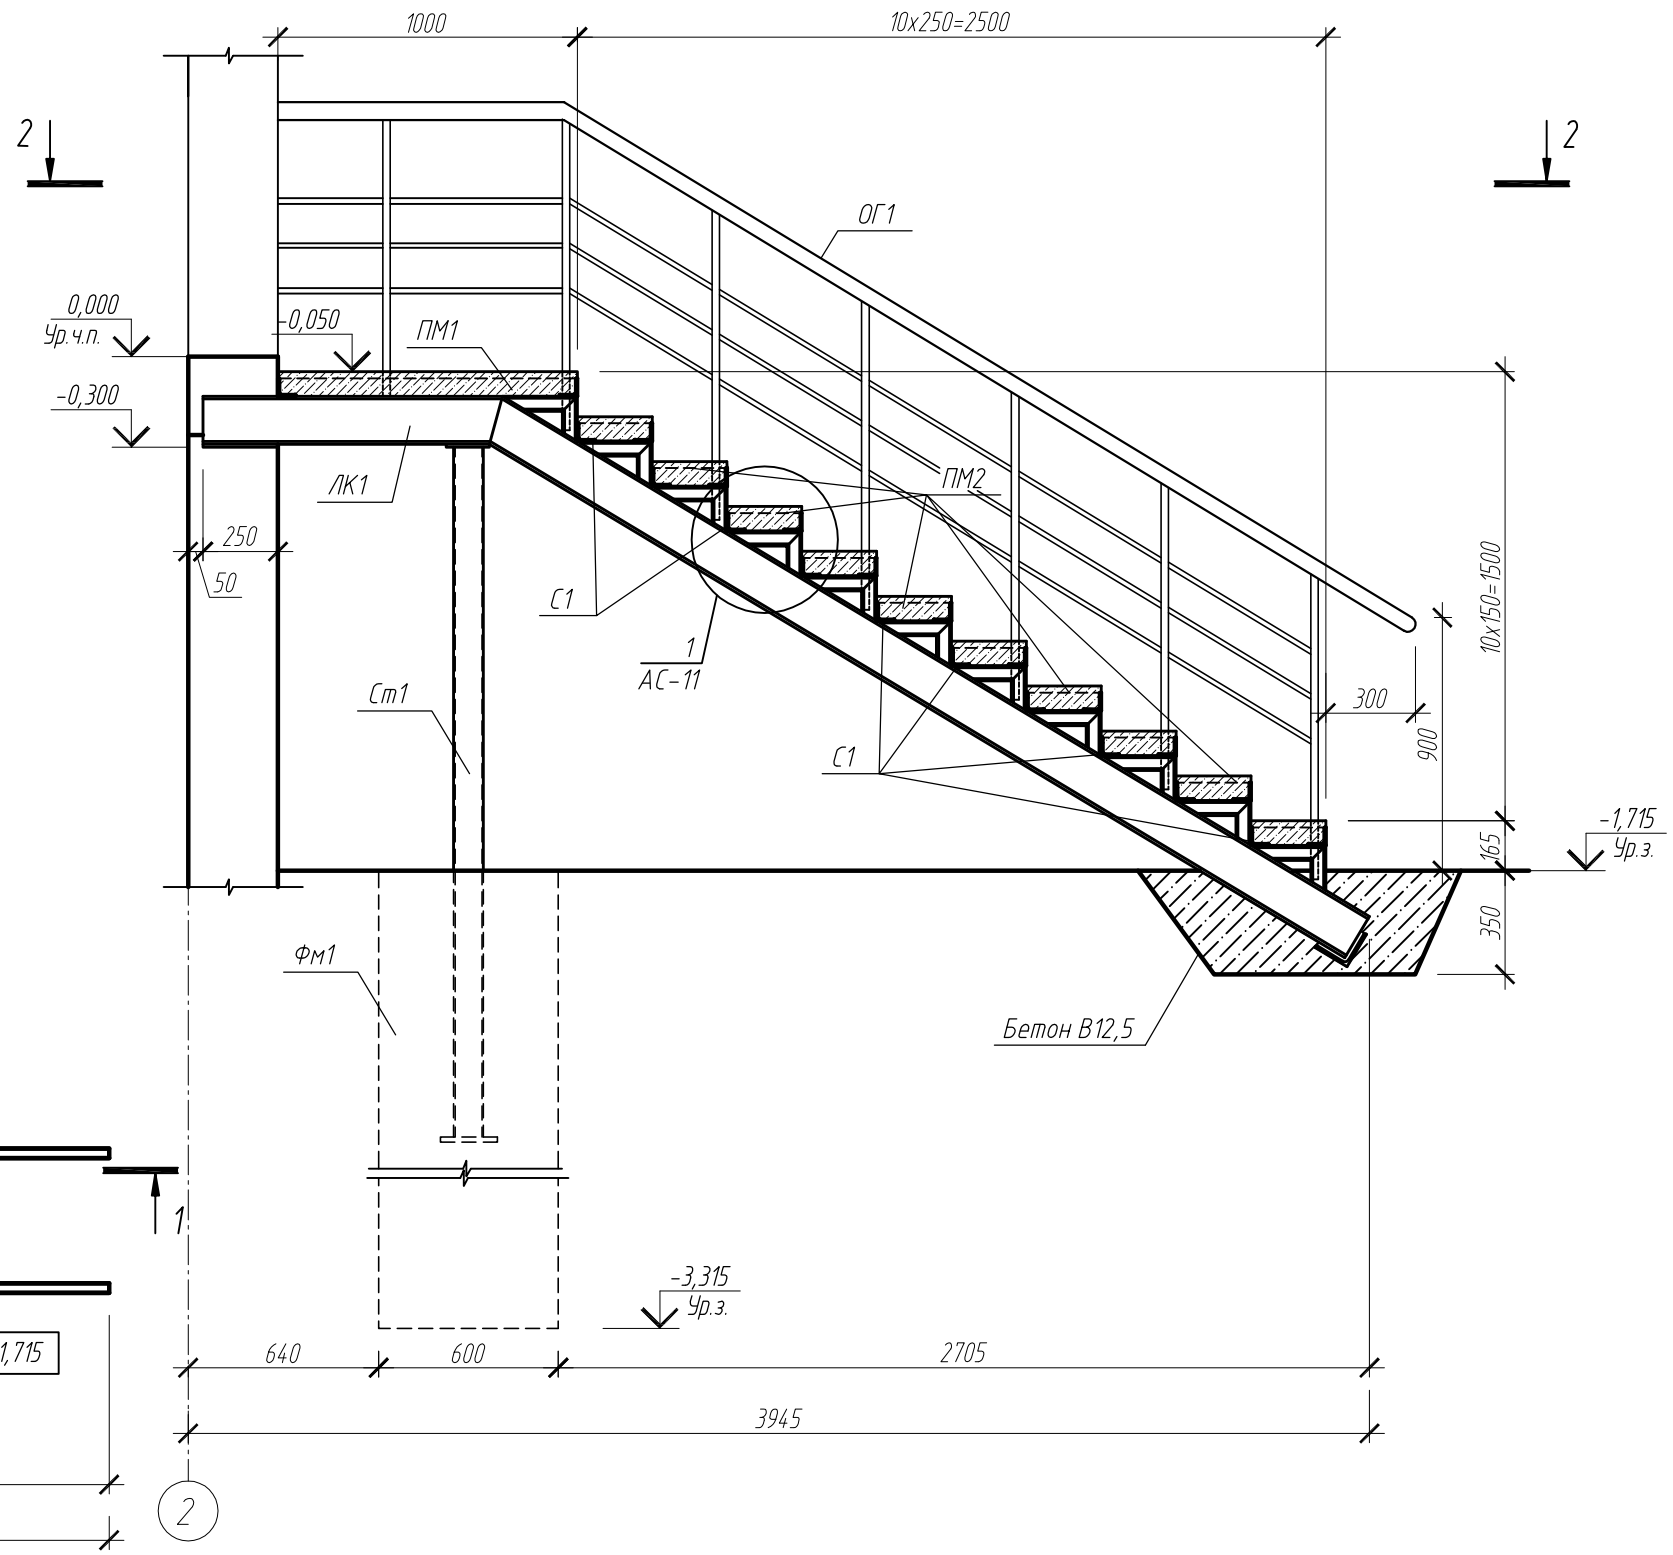


Схема расположения фундамента стоек лестницы Л1


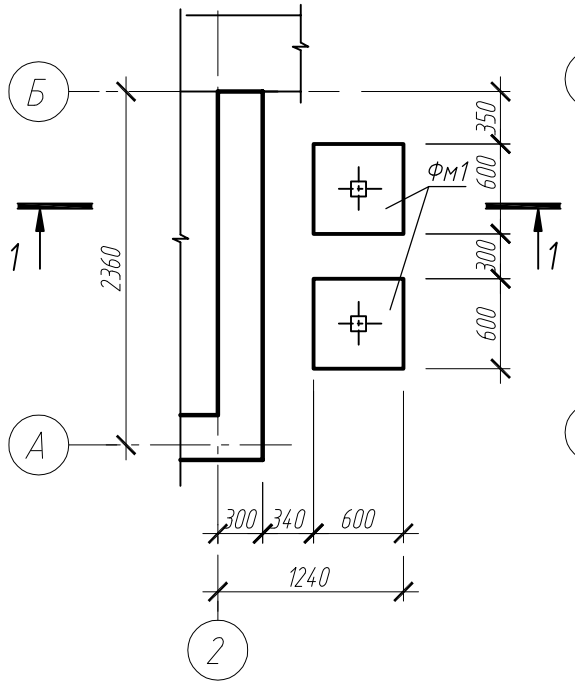


Схема расположения косоуров лестницы Л1

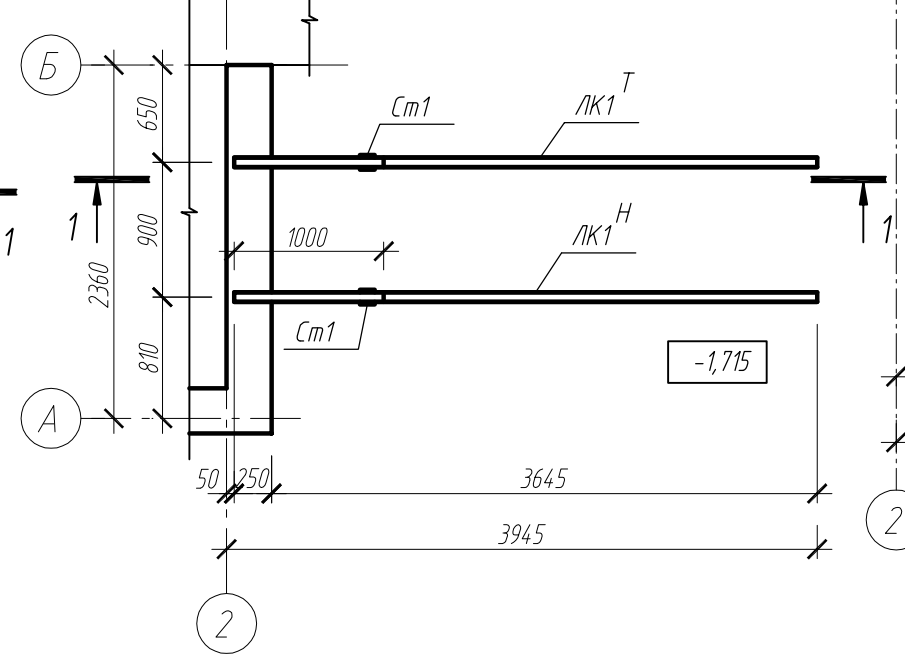

1. Спецификацию элементов смотреть лист АС-13
2. Сечение 2-2 разработа на листе АС-11
3. Узел 1 разработан на листе АС-11
4. Ограждение ОГ1 разрающтано на листе АС-11
5. Ограждение ОГ1 приварить к косоуру ЛК1

Изм.	Кол.уч.	Лист	N°док.	Подпись	Дата
ГИП		Шарапов			05.15
Разраб.		Лебедева			05.15

25/2015-АС

Ремонт крыльца административного здания по адресу: Ивановская область, г. Шуя, ул. Союзная, д. 3а, лит. А, А1

Стадия	Лист	Листов
Р	10	

Схема расположения металлической лестницы Л1. Сечение 1-1

ООО "Шуяпроект"

Взам. инв. N°

Подп. и дата

Инв. N° подл.