


2 – 2

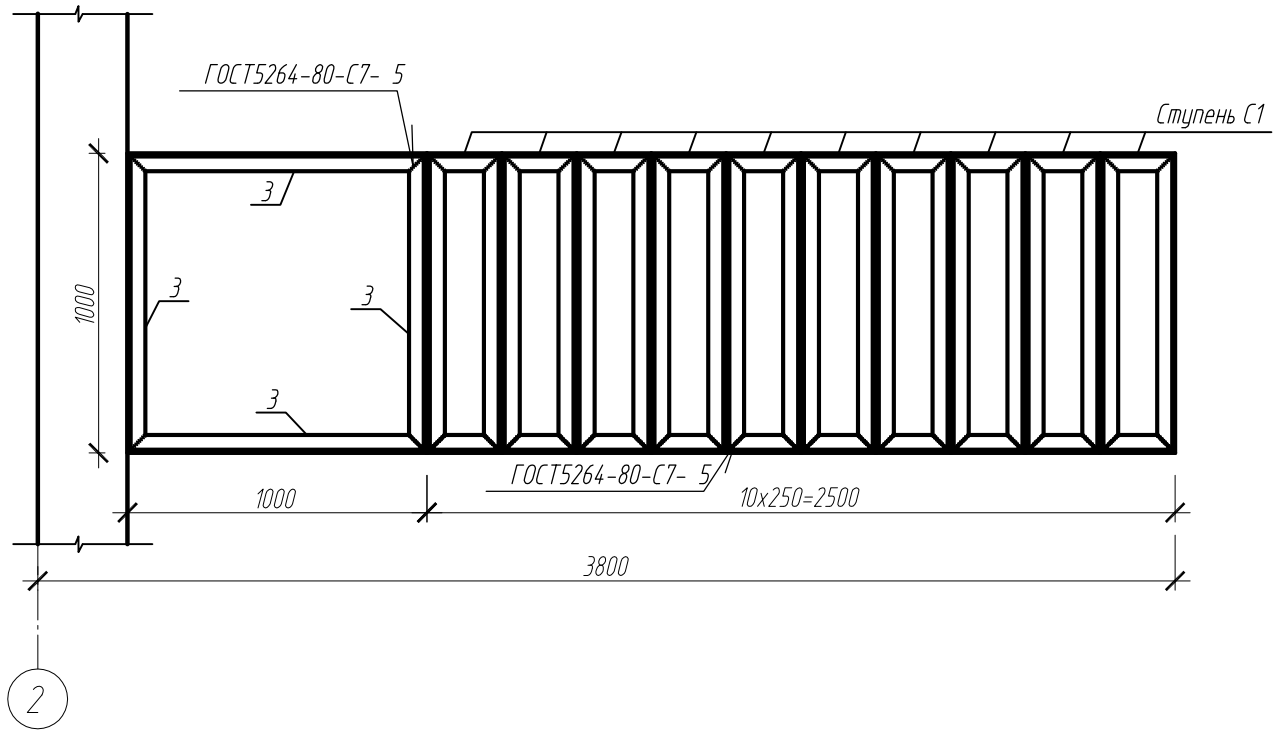


Ограждение ОГ1

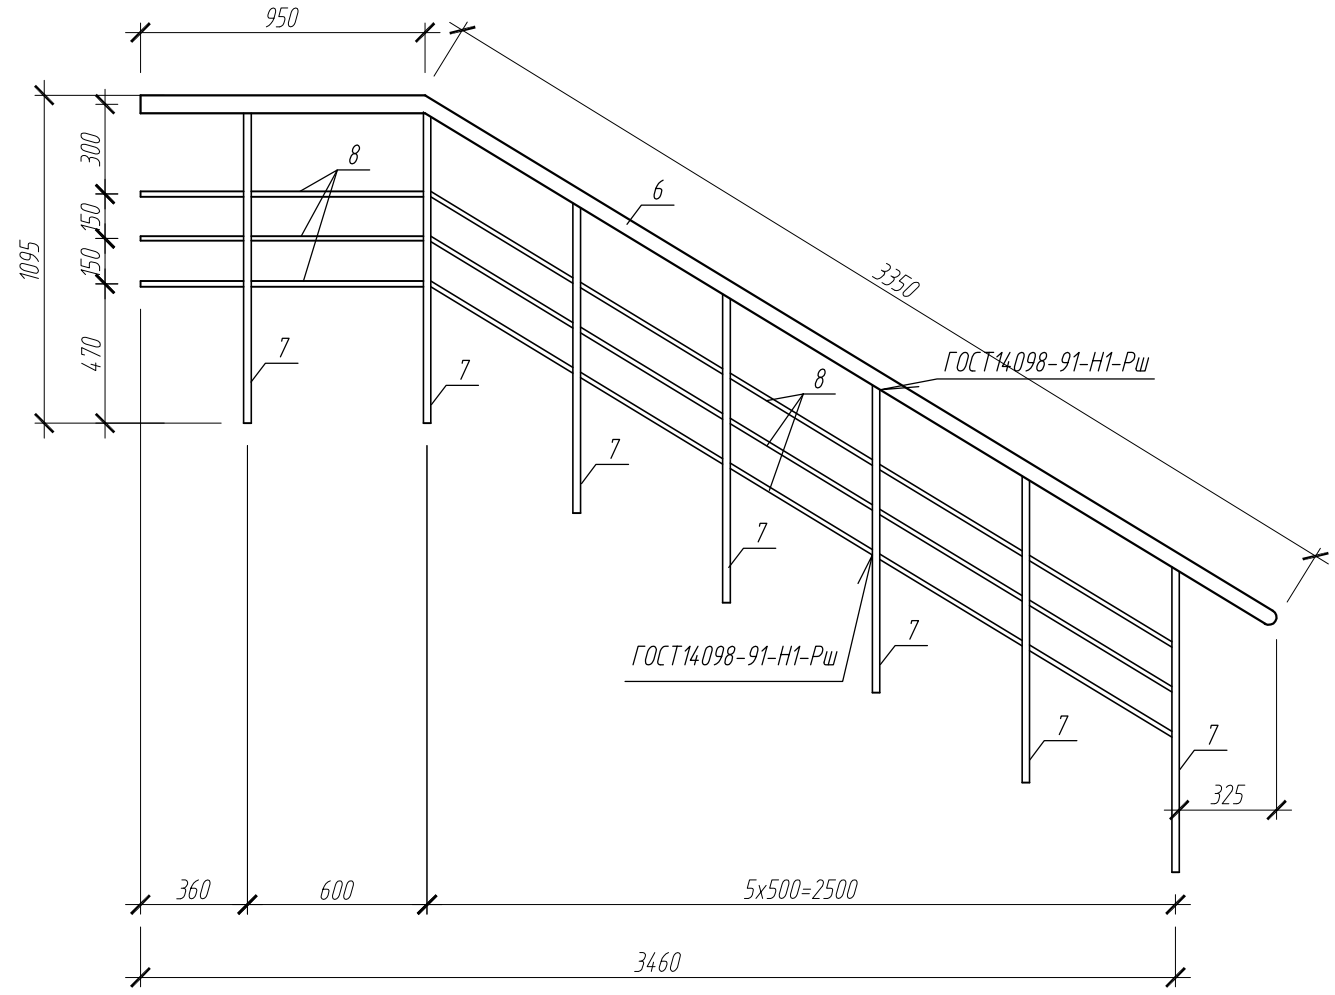

Ступень С1

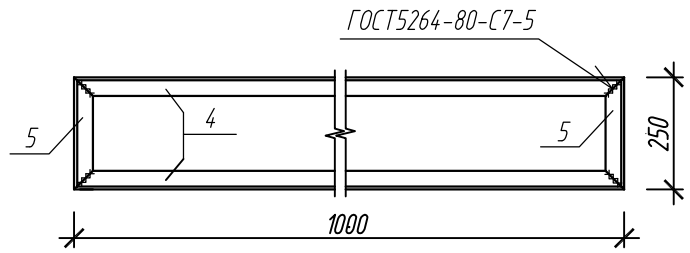

1

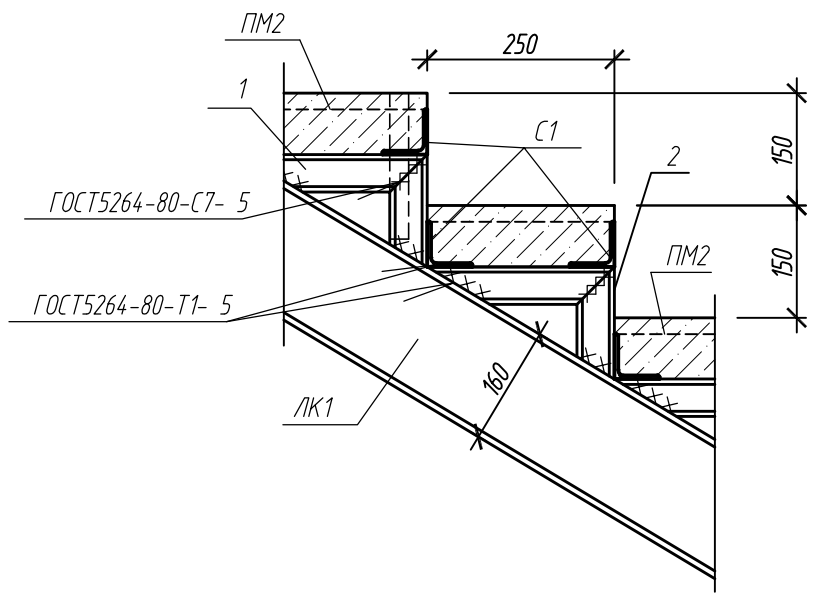

1. Спецификацию элементов смотреть лист АС-13
2. Сечение 2-2 замаркировано на листе АС-10
3. Узел 1 замарктрован на листе АС-10
4. Стальные изделия защитить от коррозии путем нанесения лакокрасочных материалов в составе:
   - Грунтовка ГФ-021 ГОСТ 25129-82 – один слой
   - Эмаль ПФ-115 ГОСТ 6465-76* – два слоя.
5. Монтажную сварку выполнять электродами типа Э42А ГОСТ 9467-75*. Сварные швы-по ГОСТ 5264-80*. Катеты неоговоренных сварных швов принимаются по толщине наибольшего из свариваемых элементов, но не более 1,2t – толщины наименьшего из свариваемых элементов.

Изм.	Кол.уч.	Лист	N°док.	Подпись	Дата
ГИП		Шарапов			05.15
Разраб.		Лебедева			05.15

25/2015–АС

Ремонт крыльца административного здания по адресу:
Ивановская область, г. Шуя, ул. Союзная, д. 3а, лит. А, А1

Стадия	Лист	Листов
Р	11	

Сечение 2-2. Узел 1
Ступень С1. Ограждение ОГ1

ООО "Шуяпроект"

Взам. инв. N°
Подп. и дата
Инв. N° подл.