


Плита ПМ1. Опалубка

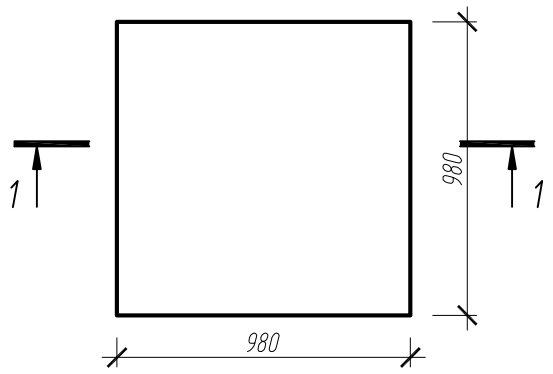

Плита ПМ1. Армирование

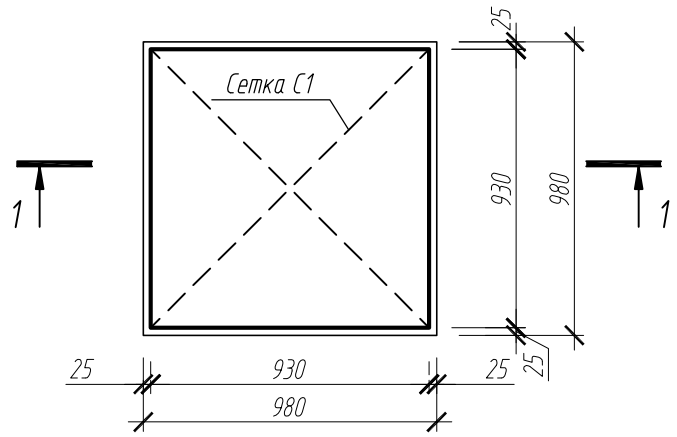


1-1

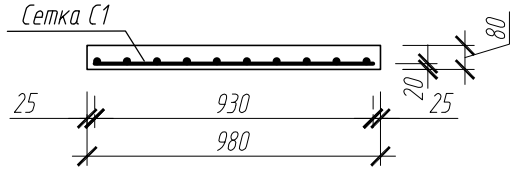


Спецификация элементов к данному листу

Поз.	Обозначение	Наименование	Кол.	Масса ед. кг	Примеч.
		Плита ПМ 1			
С1	ГОСТ 23279-85	4С ø8А400-100(80) / ø8А400-100(80) 93х93 25/25	1	8,38	
		Материалы:			
		бетон кл.В15			0,08м³
		Плита ПМ 2			
С2	ГОСТ 23279-85	4С ø8А400-100(80) / ø8А400-100(80) 23х93 25/25	1	2,160	
		Материалы:			
		бетон кл.В15			0,18м³

Плита ПМ2. Опалубка

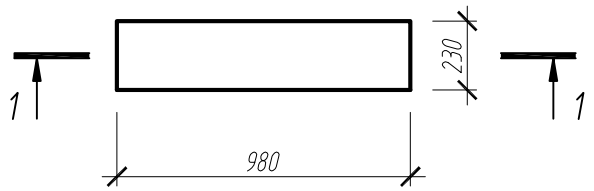

Плита ПМ2. Армирование

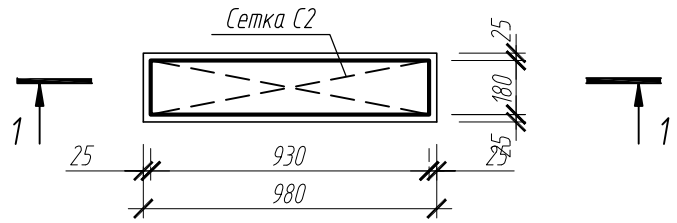

1. Расход материалов дан на одну плиту

Изм.	Кол.уч.	Лист	N°док.	Подпись	Дата
ГИП		Шарапов			05.15
Разраб.		Лебедева			05.15

25/2015-АС

Ремонт крыльца административного здания по адресу:
Ивановская область, г. Шуя, ул. Союзная, д. 3а, лит. А, А1

Стадия	Лист	Листов
Р	12	

Плита монолитная ПМ1
Плита монолитная ПМ2

ООО "Шуяпроект"

Взам. инв. N°

Подп. и дата

Инв. N° подл.