

## Балка Б1

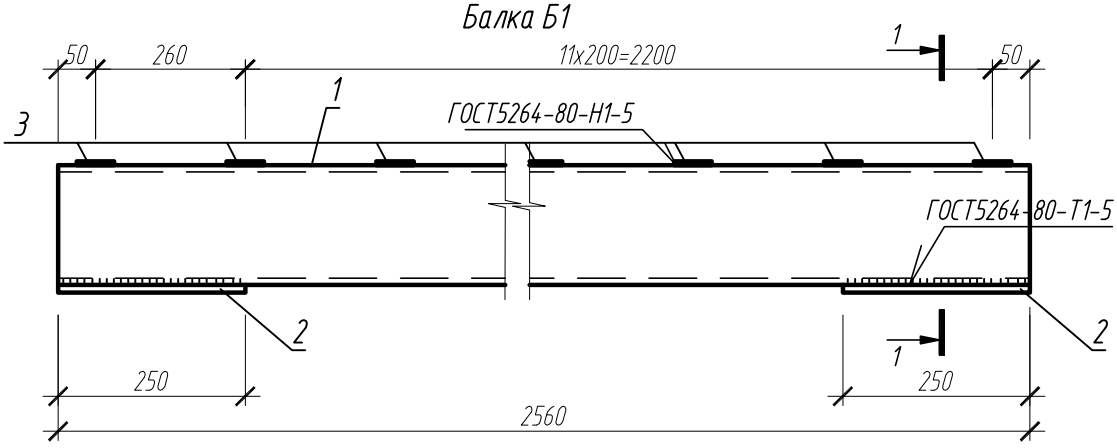


## 1 – 1

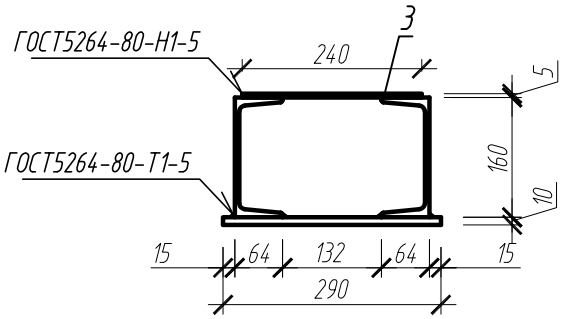


| Поз. | Обозначение | Наименование | Кол. | Масса ед.,кг. | Примечание |
|---|---|---|---|---|---|
| | | Балка Б1 | | | |
| 1 | | Швеллер 16 ГОСТ 8240-97 / С245 ГОСТ 27772-88* L=2560 | 2 | 36,35 | |
| 2 | | Лист 10х290 ГОСТ 19903-74 / С245 ГОСТ27772-88 L= 250 | 2 | 5,69 | |
| 2 | | Лист 5х50 ГОСТ 19903-74 / С245 ГОСТ27772-88 L= 240 | 13 | 0,47 | |

1. Стальные изделия защитить от коррозии путем нанесения лакокрасочных материалов в составе:
 – Грунтовка ГФ-021 ГОСТ 25129-82 – один слой
 – Эмаль ПФ-115 ГОСТ 6465-76* – два слоя.
 Общая толщина покрытия, включая грунтовку, 55мкм
 Степень очистки поверхности стальных конструкций от окислов по ГОСТ 9.402-80 – третья.
2. Монтажную сварку выполнять электродами типа Э42А ГОСТ 9467-75*. Сварные швы-по ГОСТ 5264-80*.
 Катеты неоговоренных сварных швов принимаются по толщине наибольшего из свариваемых элементов, но не более 1,2t – толщины наименьшего из свариваемых элементов.

Согласовано

Взам. инв. №

Подп. и дата

Инв. № подл.

| Изм. | Кол.уч. | Лист | №док. | Подпись | Дата |
|---|---|---|---|---|---|
| ГИП | | Шарапов | | | 05.15 |
| Разраб. | | Лебедева | | | 05.15 |

25/2015–АС

Ремонт крыльца административного здания по адресу: Ивановская область, г. Шуя, ул. Союзная, д. 3а, лит. А, А1

| Стадия | Лист | Листов |
|---|---|---|
| Р | 14 | |

Балка Б1

ООО "Шуяпроект"

Формат А4