

Балка Б2

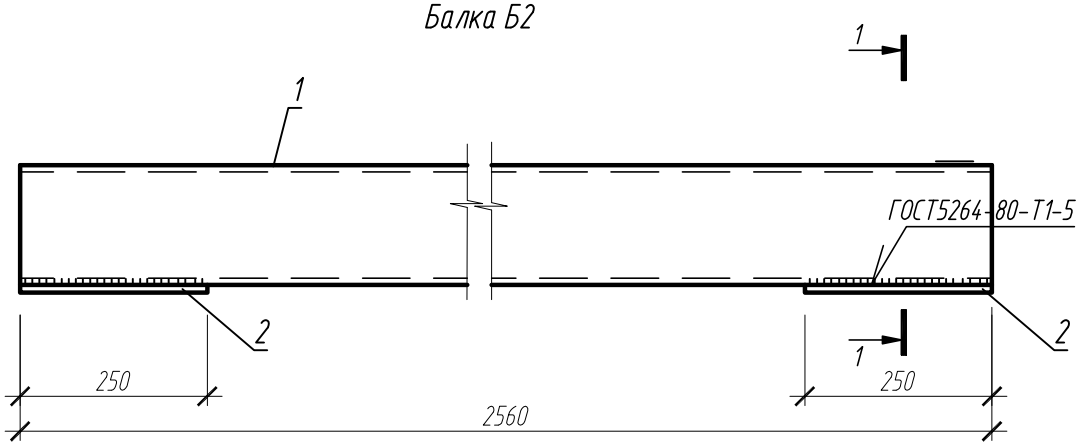

1 – 1

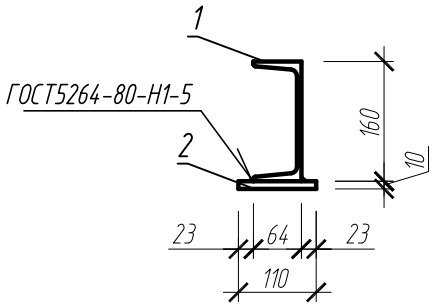

Поз.	Обозначение	Наименование	Кол.	Масса ед.,кг.	Примечание
		Балка Б2			
1		Швеллер 16 ГОСТ 8240-97 / С245 ГОСТ 27772-88* L=2560	1	36,35	
2		Лист 10х110 ГОСТ 19903-74 / С245 ГОСТ27772-88 L= 250	2	2,16	

1. Стальные изделия защитить от коррозии путем нанесения лакокрасочных материалов в составе:
– Грунтовка ГФ-021 ГОСТ 25129-82 – один слой
– Эмаль ПФ-115 ГОСТ 6465-76* – два слоя.
Общая толщина покрытия, включая грунтовку, 55мкм
Степень очистки поверхности стальных конструкций от окислов по ГОСТ 9.402-80 – третья.
2. Монтажную сварку выполнять электродами типа Э42А ГОСТ 9467-75*. Сварные швы-по ГОСТ 5264-80*.
Катеты неоговоренных сварных швов принимаются по толщине наибольшего из свариваемых элементов, но не более 1,2t – толщины наименьшего из свариваемых элементов.

Согласовано

Взам. инв. №

Подп. и дата

Инв. № подл.

Изм.	Кол.уч.	Лист	№док.	Подпись	Дата
ГИП		Шарапов			05.15
Разраб.		Лебедева			05.15

25/2015–АС

Ремонт крыльца административного здания по адресу: Ивановская область, г. Шуя, ул. Союзная, д. 3а, лит. А, А1

Стадия	Лист	Листов
Р	15	

Балка Б2

ООО "Шуяпроект"

Формат А4