

Фундамент Фм1

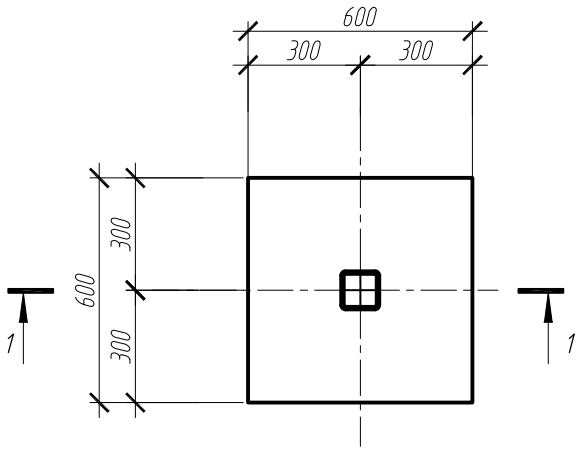

1-1

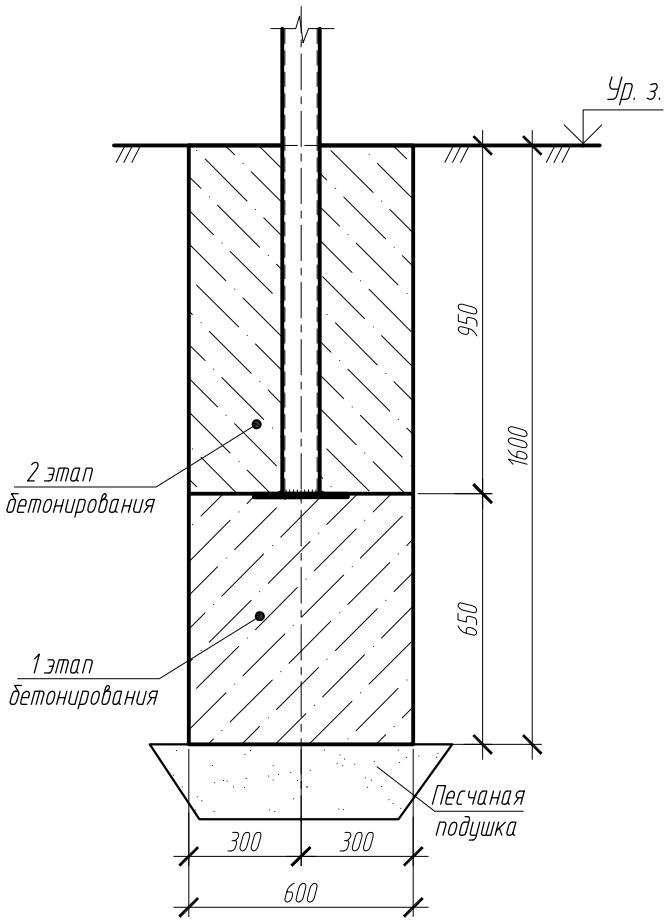

Спецификация элементов фундаментов

Поз.	Обозначение	Наименование	Кол.	Масса ед. кг	Примеч.
Фм1		Фундамент Фм1	2		
		Материалы			
		Бетон кл. В 15			0,60 м³

Взам. инв. №

Подп. и дата

Инв. № подл.

Изм.	Кол. уч.	Лист	№ док.	Подп.	Дата
ГИП		Шарапов			05.15
Разраб.		Лебедева			05.15

25/2015-АС

Ремонт крыльца административного здания по адресу: Ивановская область, г. Шуя, ул. Союзная, д. 3а, лит. А, А1

Стадия	Лист	Листов
Р	17	

Фундамент Фм1

ООО "Шуяпроект"