

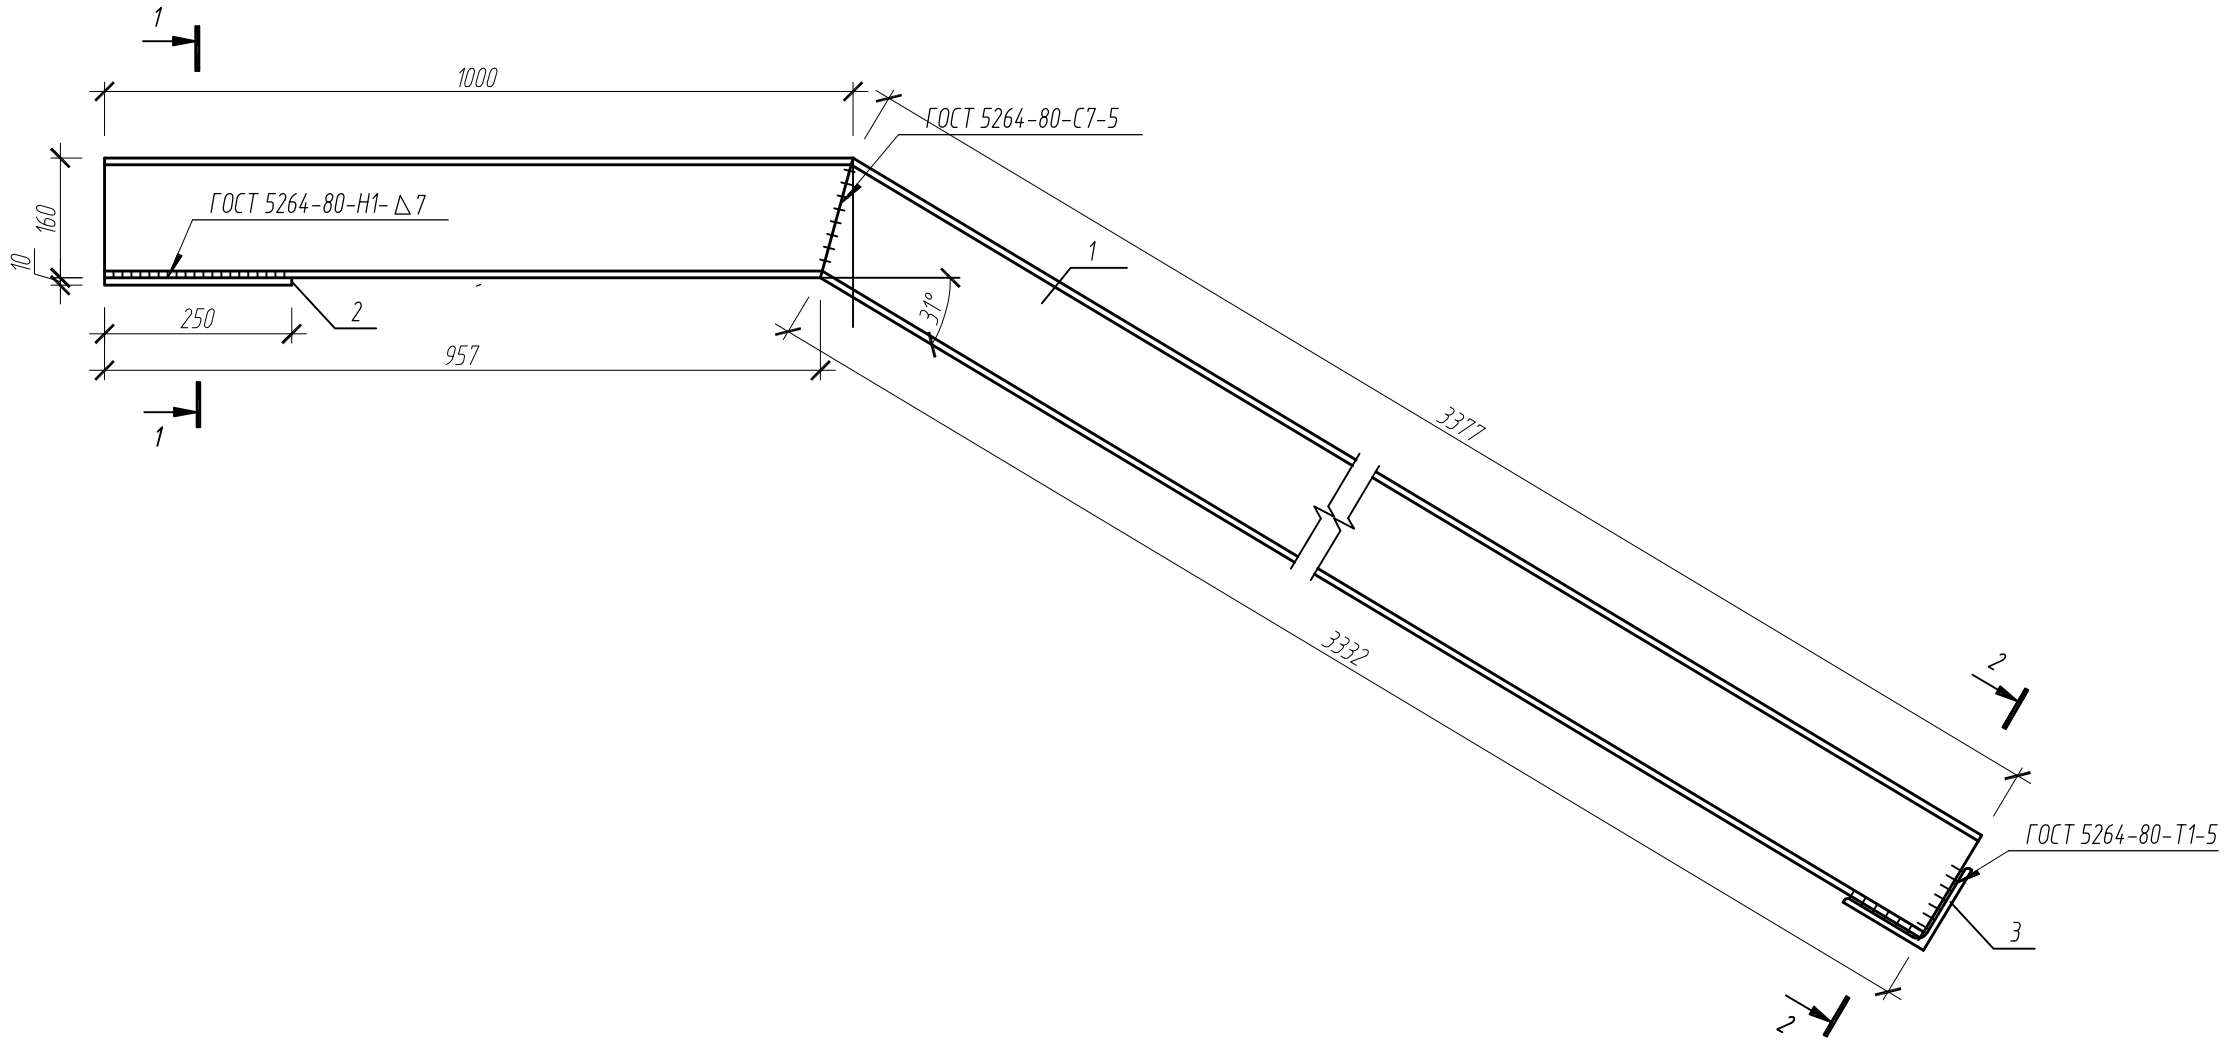



Деталь разки швеллера для выгиба косоура

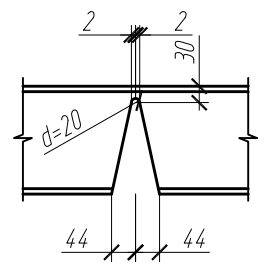

1 – 1

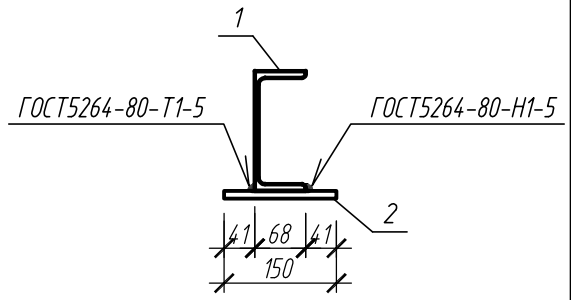

1 – 1

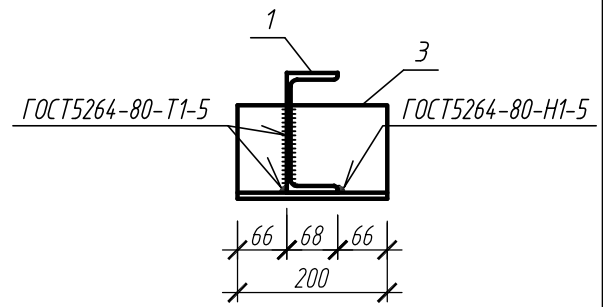

Поз.	Обозначение		Кол.	Масса ед.,кг.	Примечание
		Косоур ЛК4			
1		Швеллер 16 ГОСТ 8240-97 / С245 ГОСТ 27772-88* L=4377	1	62,15	
2		Лист 10х150х250 ГОСТ 19903-74* / С245 ГОСТ 27772-88*	1	2,94	
3		Уголок 125х8 ГОСТ 8509-93 / С245 ГОСТ 27772-88* L=200	1	3,09	

1. Стальные изделия защитить от коррозии путем нанесения лакокрасочных материалов в составе:
 - Грунтовка ГФ-021 ГОСТ 25129-82 - один слой
 - Эмаль ПФ-115 ГОСТ 6465-76* - два слоя.
 Общая толщина покрытия, включая грунтовку, 55мкм
 Степень очистки поверхности стальных конструкций от окислов по ГОСТ 9.402-80 - третья.
2. Монтажную сварку выполнять электродами типа Э42А ГОСТ 9467-75*. Сварные швы-по ГОСТ 5264-80*.
 Катеты неоговоренных сварных швов принимаются по толщине наибольшего из свариваемых элементов, но не более 1,2t - толщины наименьшего из свариваемых элементов.

Изм.	Кол.уч.	Лист	N°док.	Подпись	Дата
ГИП		Шарапов			05.15
Разраб.		Лебедева			05.15

25/2015-АС

Ремонт крыльца административного здания по адресу: Ивановская область, г. Шуя, ул. Союзная, д. 3а, лит. А, А1

Стадия	Лист	Листов
Р	18	

Косоур ЛК1

ООО "Шуяпроект"

Взам. инв. N°

Подп. и дата

Инв. N° подл.