


Козырек К1

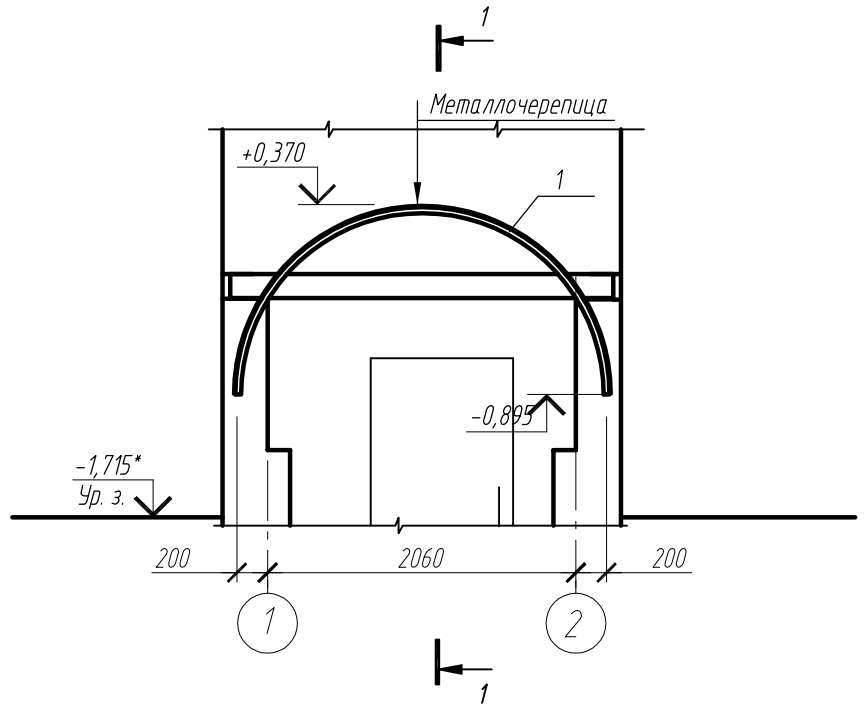

1-1

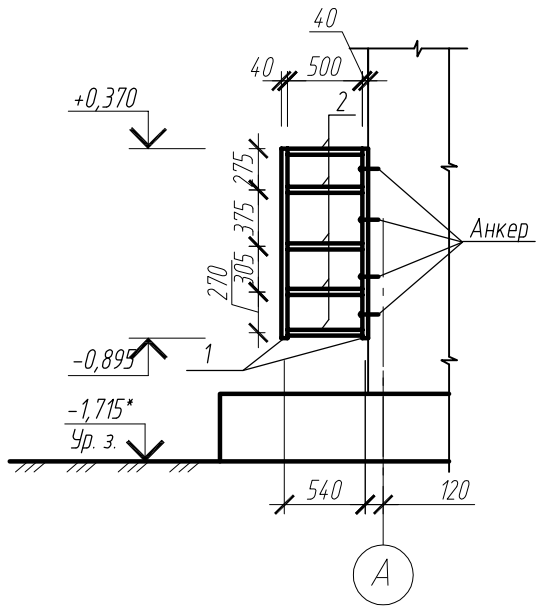

Деталь 1

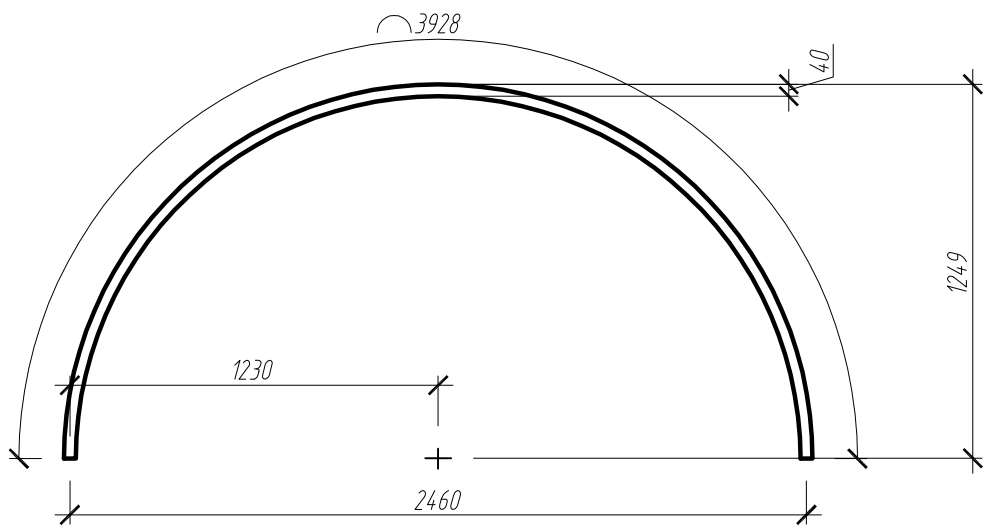

Спецификация элементов к данному листу

Поз.	Обозначение	Наименование	Кол.	Масса ед. кг	Примеч.
1		Профиль 40х40х3 ГОСТ 8639-82* / С245 ГОСТ 27772-88* L=3930	2	16,82	
2		Профиль 40х40х3 ГОСТ 8639-82* / С245 ГОСТ 27772-88* L=500	9	2,14	
		Материалы			
		Металлочерепица			2,36 м²

1. Стальные изделия защитить от коррозии путем нанесения лакокрасочных материалов в составе:
 - Грунтовка ГФ-021 ГОСТ 25129-82 - один слой
 - Эмаль ПФ-115 ГОСТ 6465-76* - два слоя.

2. Монтажную сварку выполнять электродами типа Э42А ГОСТ 9467-75*. Сварные швы-по ГОСТ 5264-80*. Катеты неоговоренных сварных швов принимаются по толщине наибольшего из свариваемых элементов, но не более 1,2t - толщины наименьшего из свариваемых элементов.

Взам. инв. N°

Подп. и дата

Инв. N° подл.

Изм.	Кол.уч.	Лист	N°док.	Подпись	Дата
ГИП		Шарапов			05.15
Разраб.		Лебедева			05.15

25/2015-АС

Ремонт крыльца административного здания по адресу:
Ивановская область, г. Шуя, ул. Союзная, д. 3а, лит. А, А1

Стадия	Лист	Листов
Р	19	

Козырек К1

ООО "Шуяпроект"