
План на отм.0,000.
Демонтажные работы крыльца

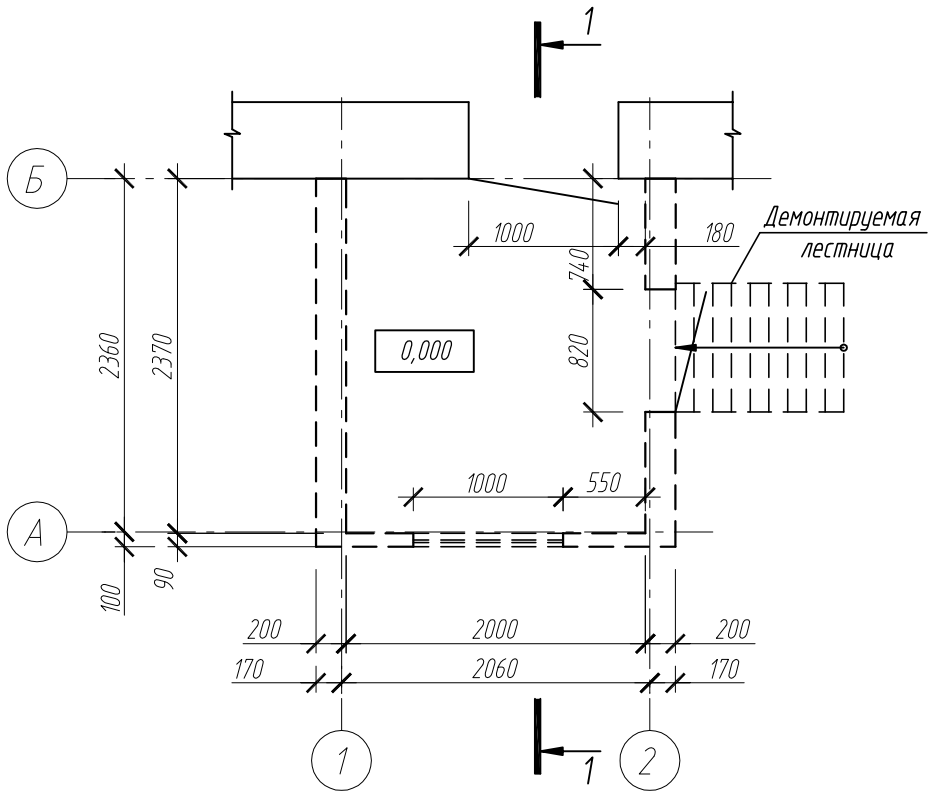


Условные обозначения:

– существующая стена здания


– демонтируемая стеня либо перегородка

Балки.
Демонтажные работы крыльца

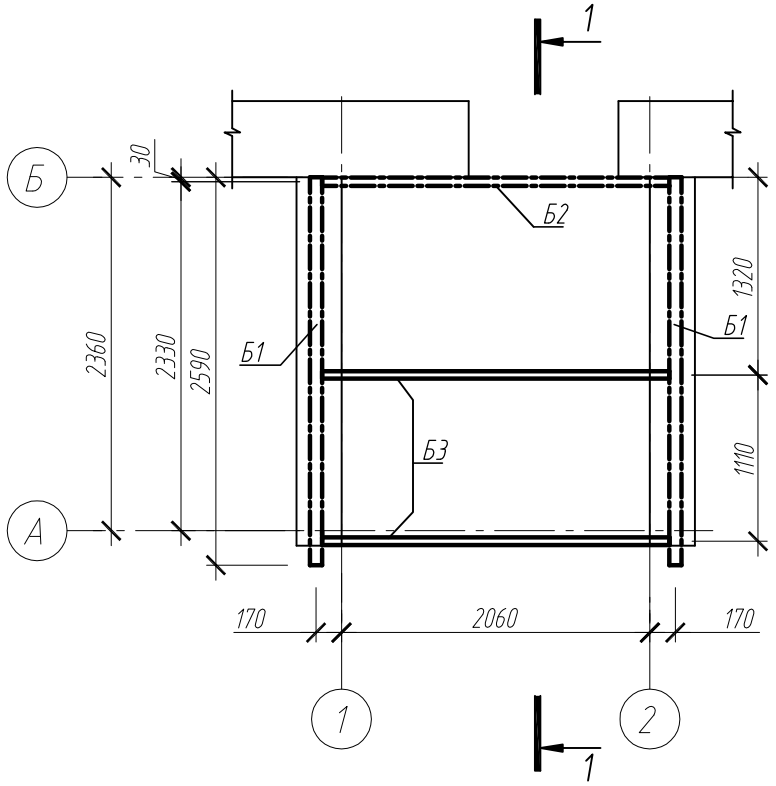

1. Спецификацию демонтируемых элементов смотреть лист АС-3

1 – 1

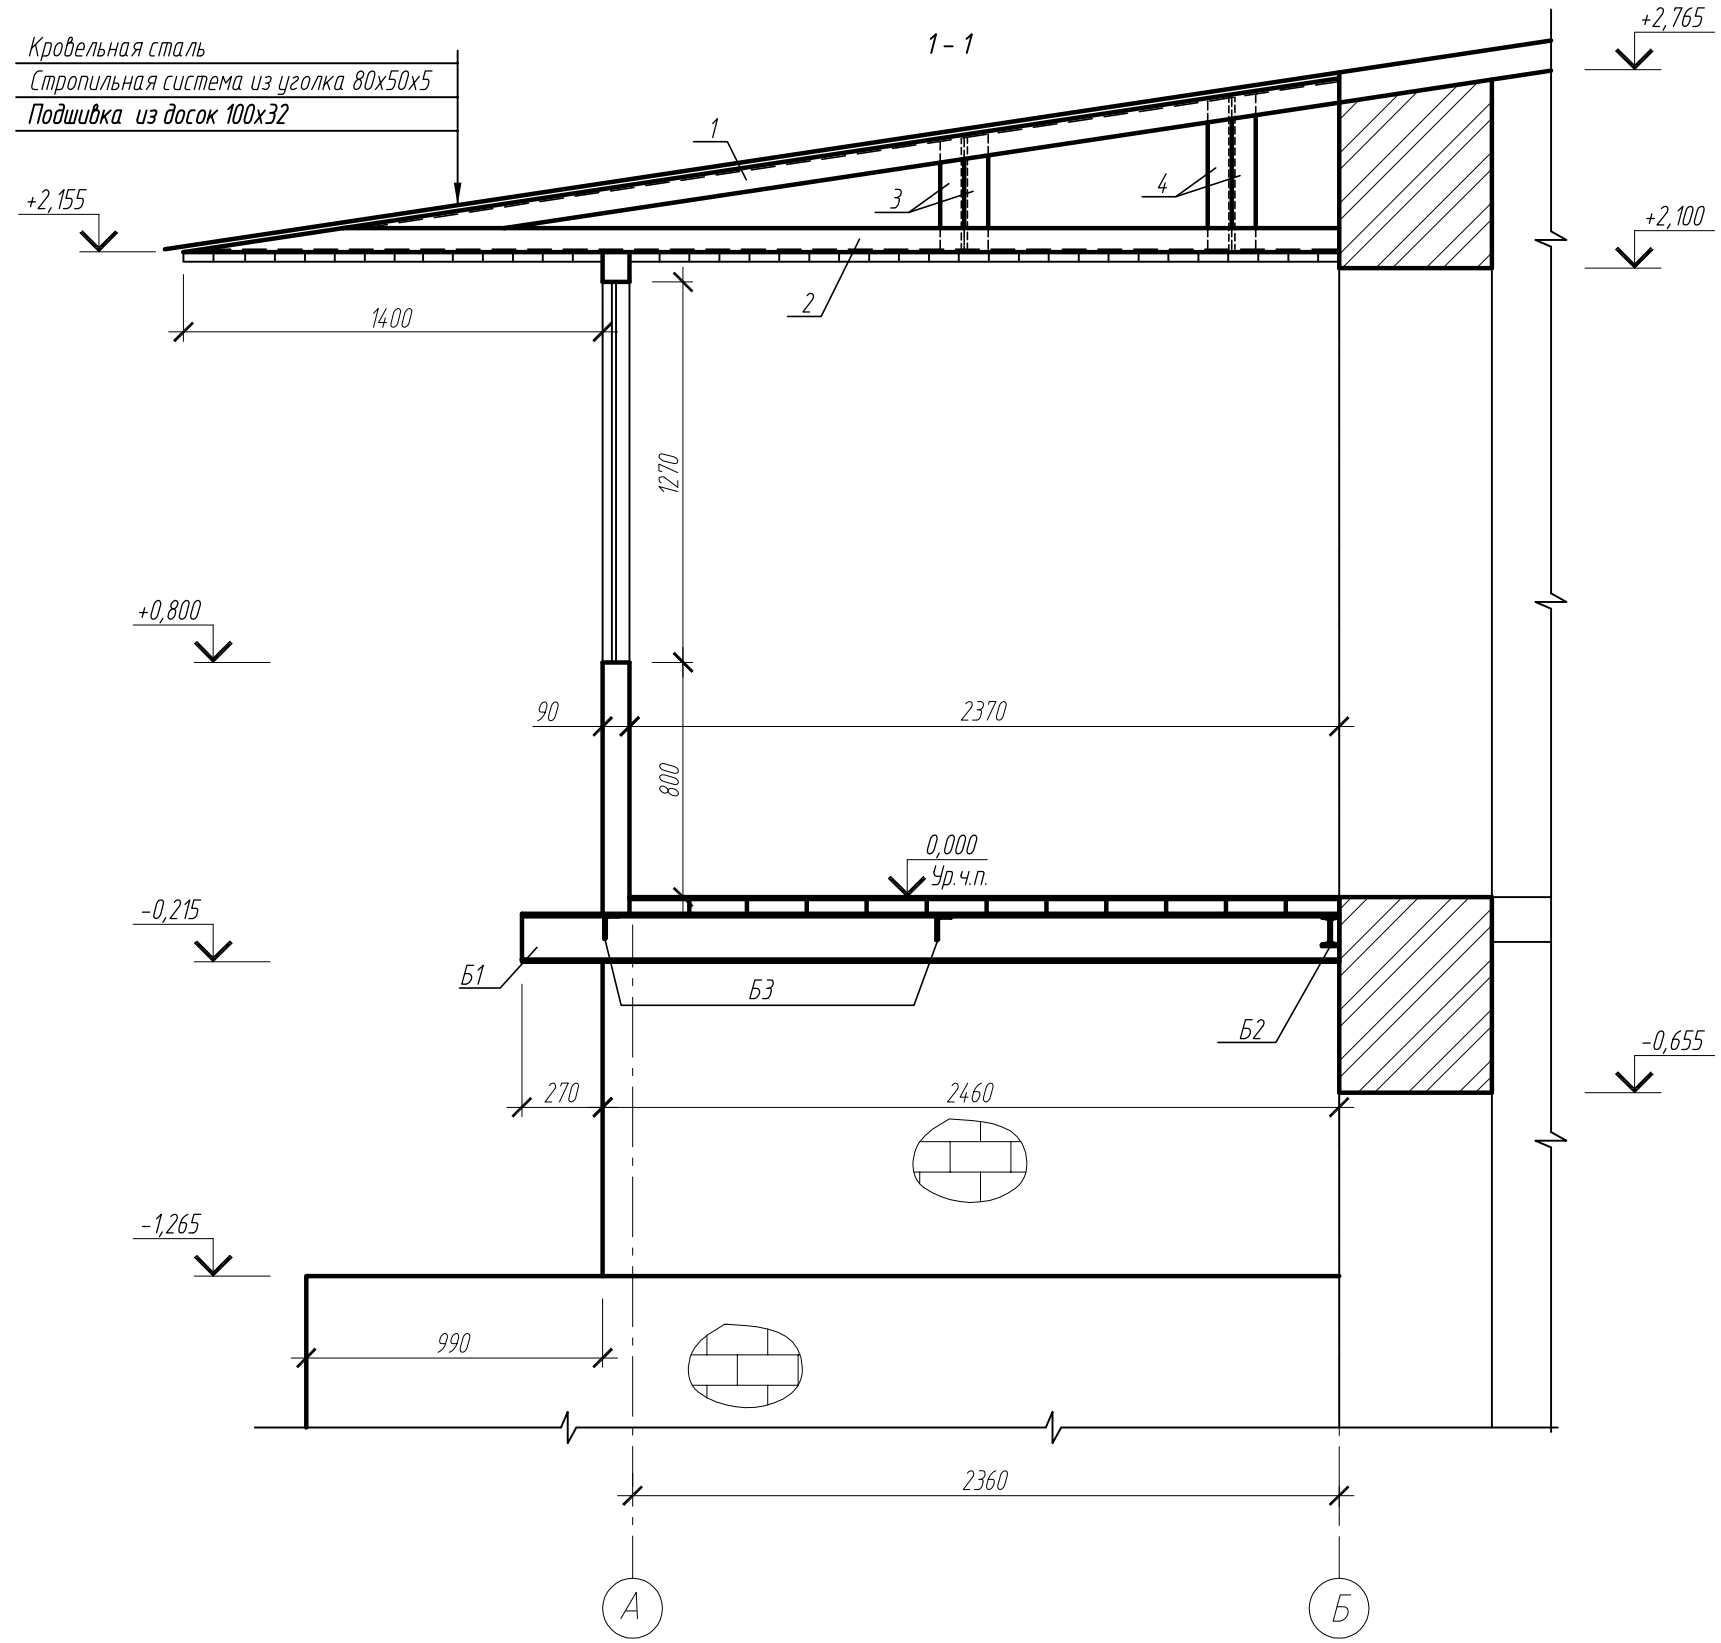

						25/2015–АС	
						Ремонт крыльца административного здания по адресу: Ивановская область, г. Шуя, ул. Союзная, д. 3а, лит. А, А1	
Изм.	Кол.уч.	Лист	N°док.	Подпись	Дата		
ГИП		Шарапов			05.15		Стадия: Р; Лист: 2; Листов:
Разраб.		Лебедева			05.15		
						План на отм.0,000. Демонтажные работы крыльца.	ООО "Шуяпроект"

Взам. инв. N°
Подп. и дата
Инв. N° подл.