Схема расположения крыльца

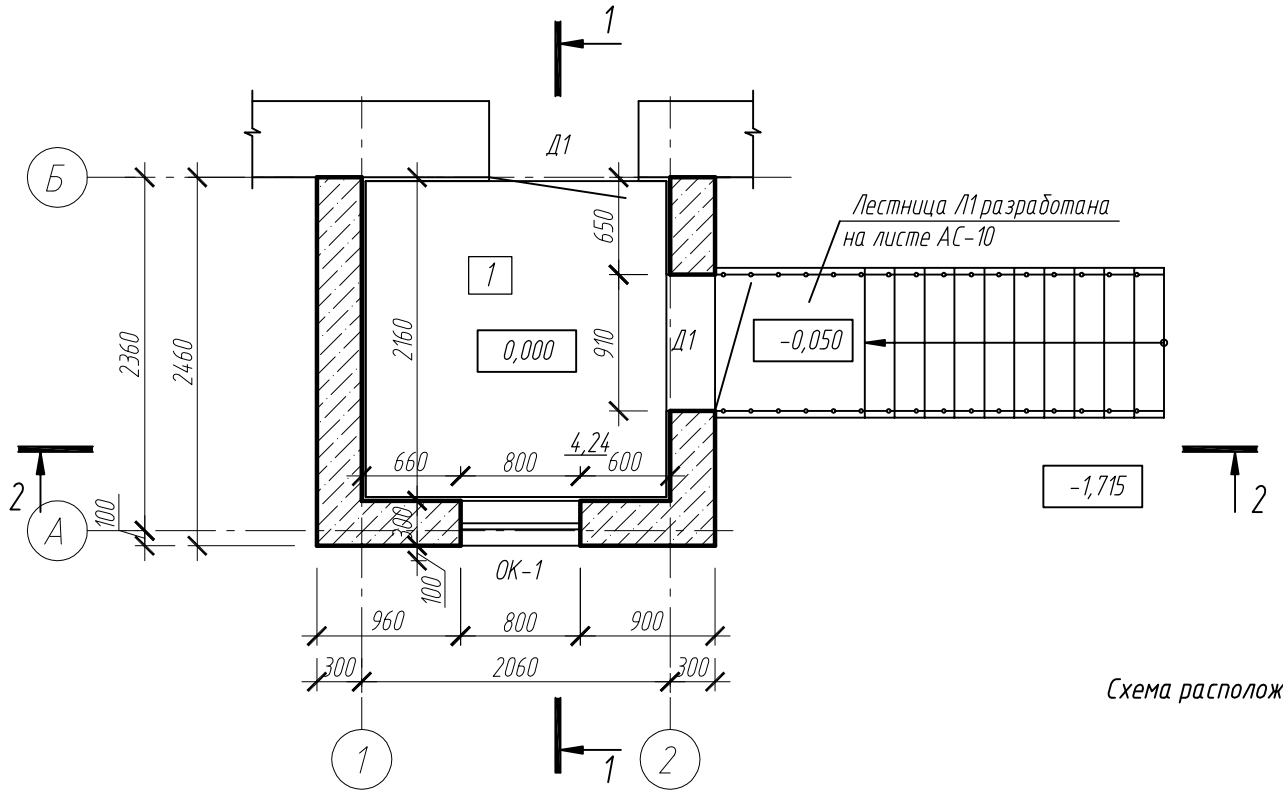


Схема расположения балок перекрытия крыльца

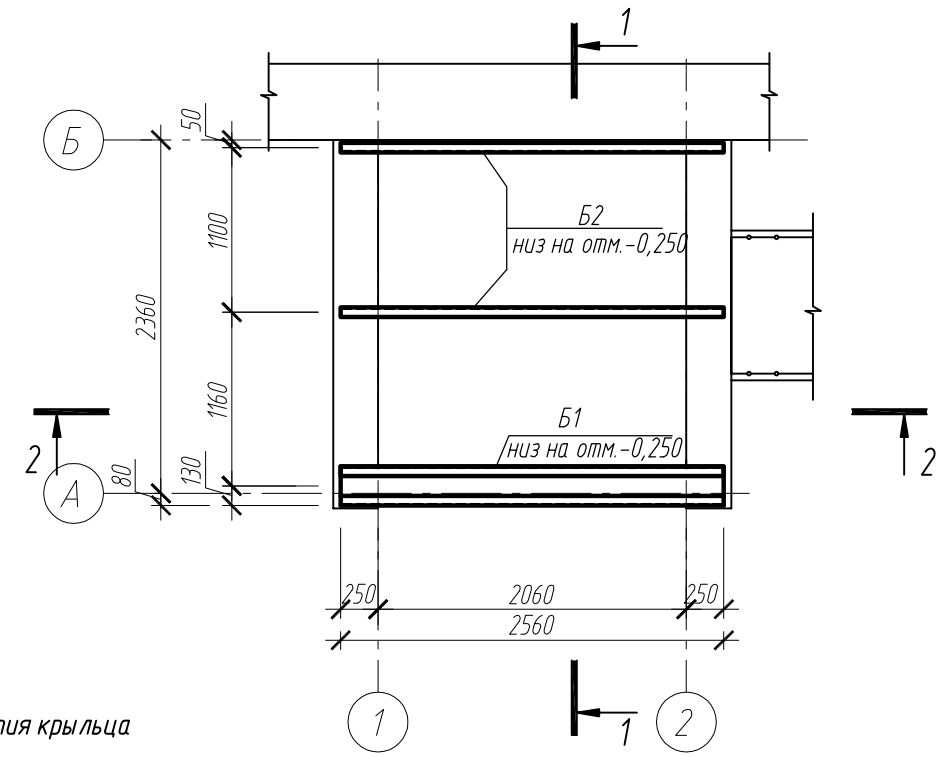


Схема расположения балок покрытия крыльца

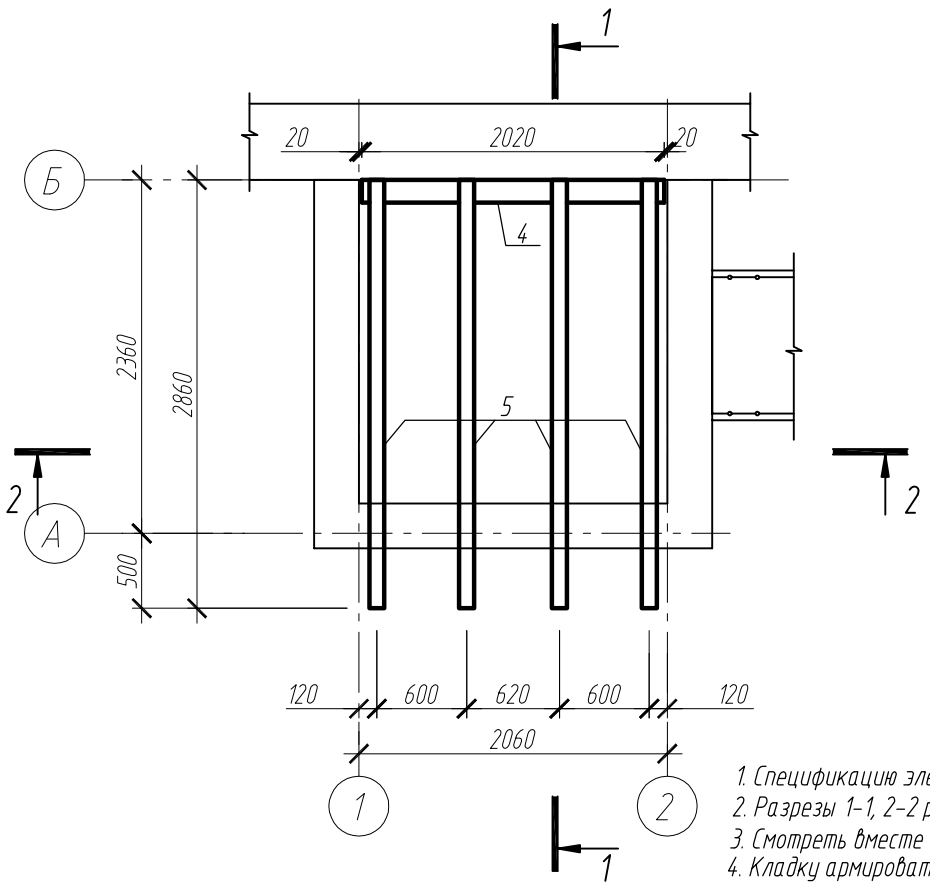


Схема расположения кровли крыльца


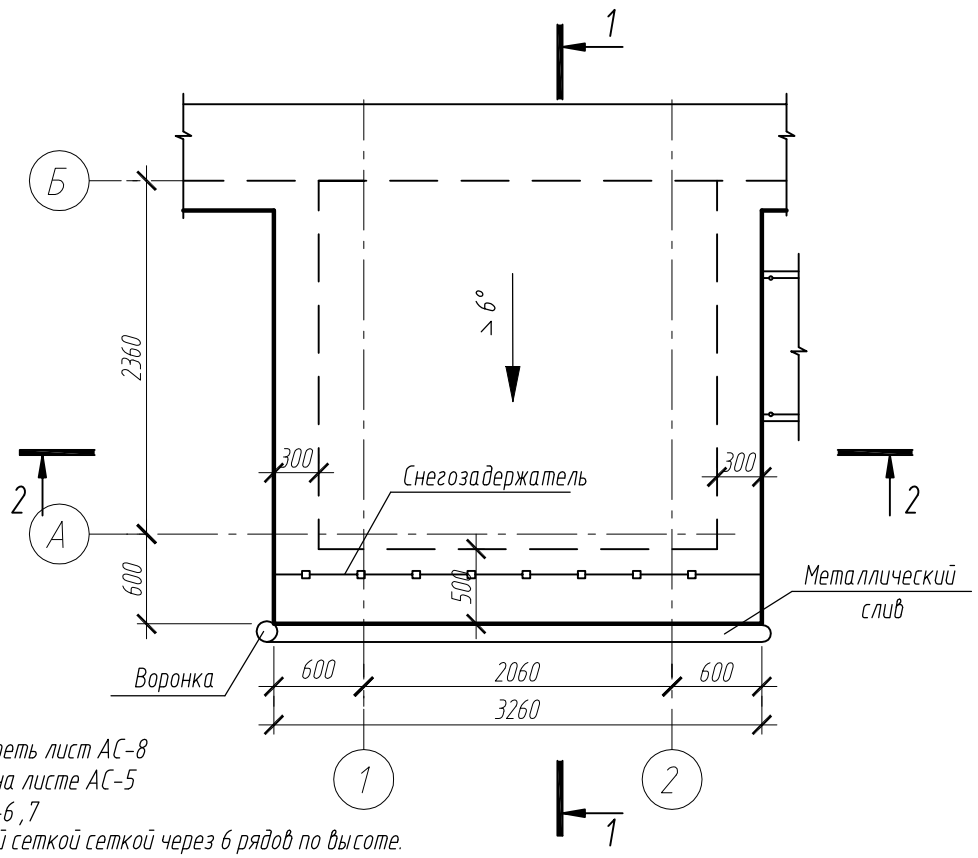


Схема расположения перекрытия крыльца

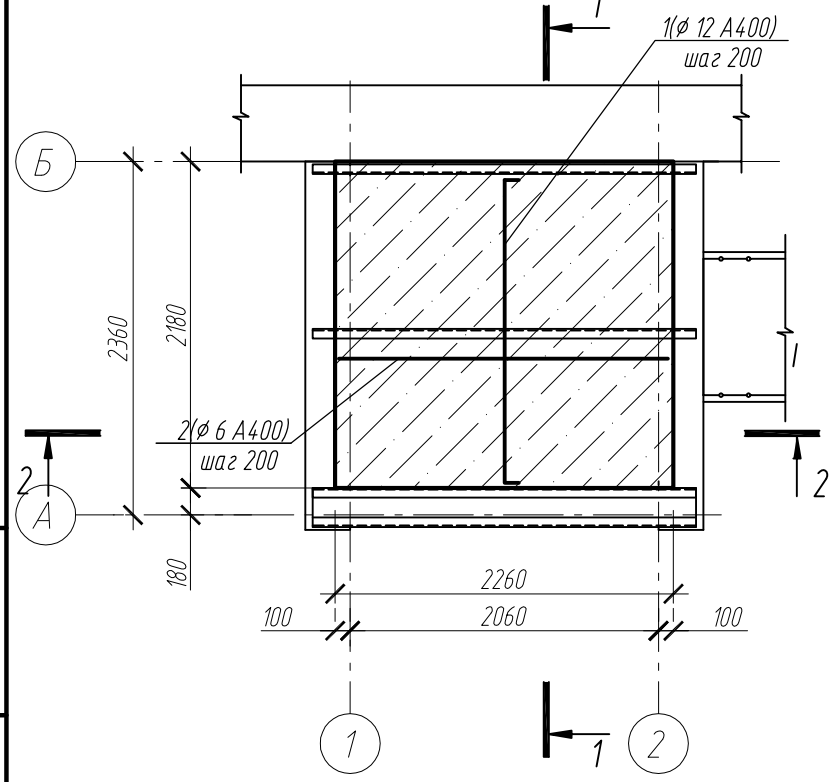

1. Спецификацию элементов смотреть лист АС-8
2. Разрезы 1-1, 2-2 разработаны на листе АС-5
3. Смотреть вместе с листами АС-6 ,7
4. Кладку армировать базальтовой сеткой сеткой через 6 рядов по высоте.

Условные обозначения:

Д1 - марка двери по проекту

ОК-1 - марка окна по проекту

1 - марка пола по проекту

- Наружные стены - блоки пенобетонные стеновые D600 ГОСТ 21520-89 на цементно-песчаном растворе М100 - 300мм

Изм.	Кол.уч.	Лист	N°док.	Подпись	Дата
ГИП		Шарапов			05.15
Разраб.		Лебедева			05.15

25/2015-АС

Ремонт крыльца административного здания по адресу:
Ивановская область, г. Шуя, ул. Союзная, д. 3а, лит. А, А1

Стадия	Лист	Листов
Р	4	

Схемы расположения элементов крыльца

ООО "Шуяпроект"

Взам. инв. N°

Подп. и дата

Инв. N° подл.