



Разрез 1-1

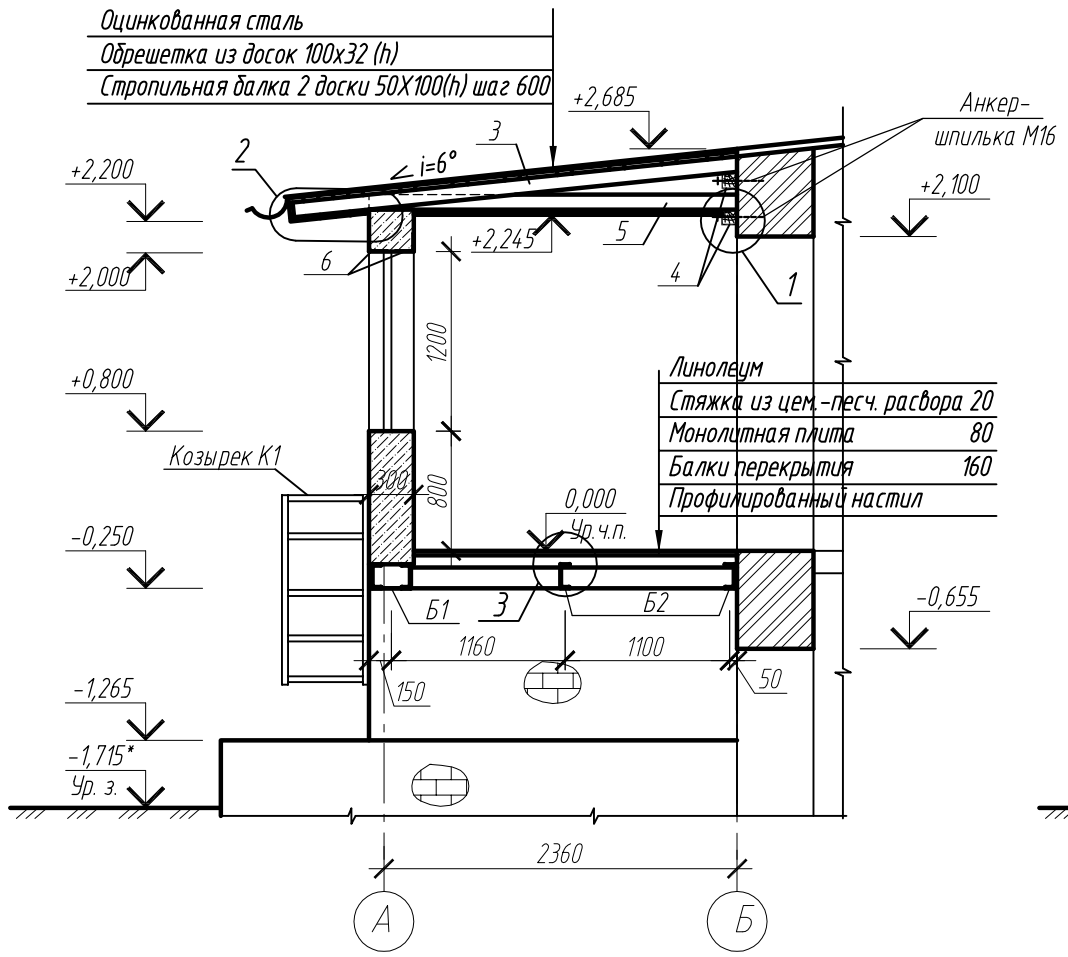


Разрез 2-2

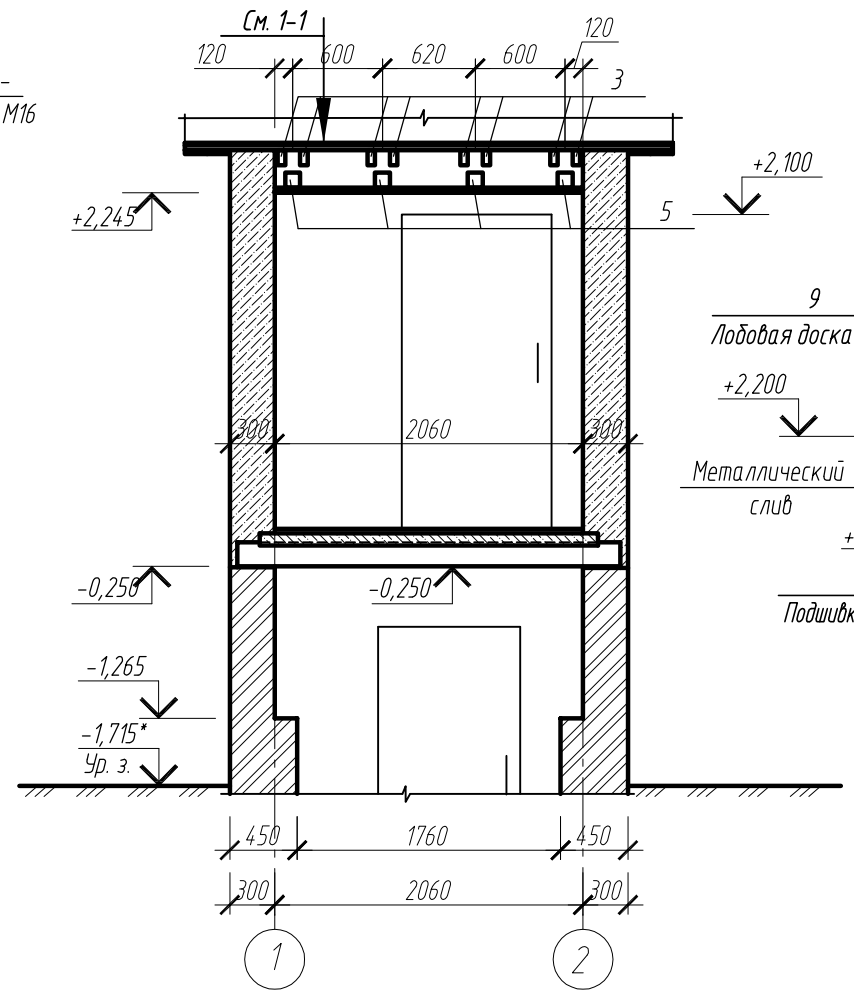

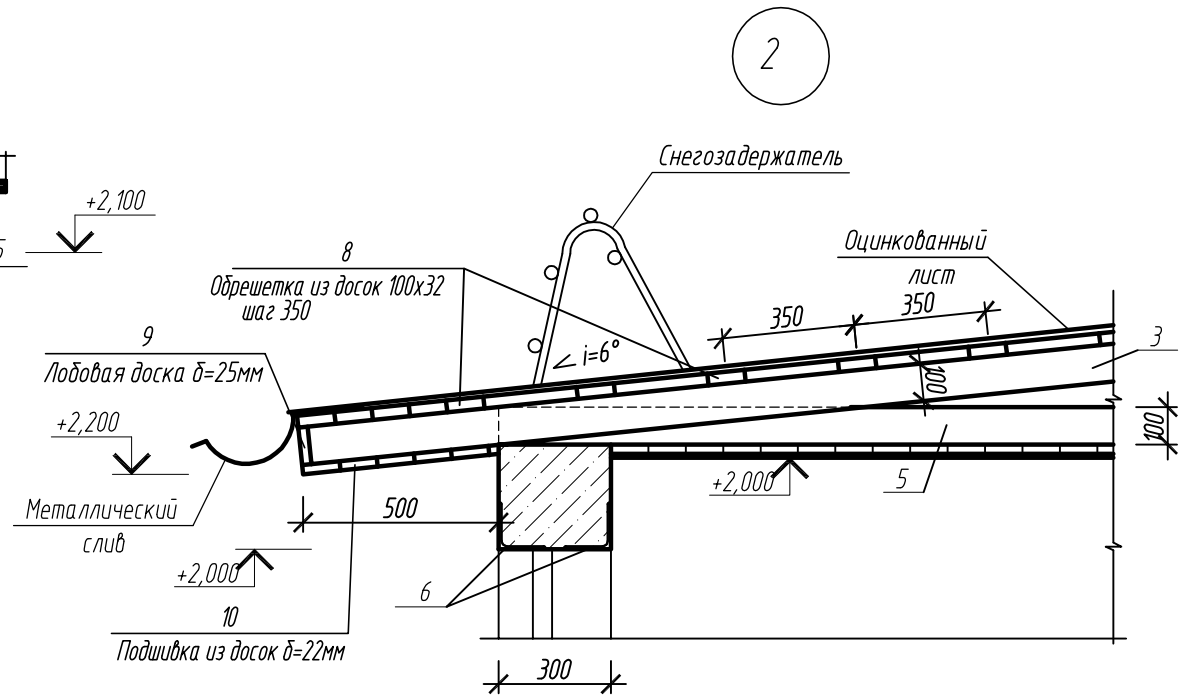

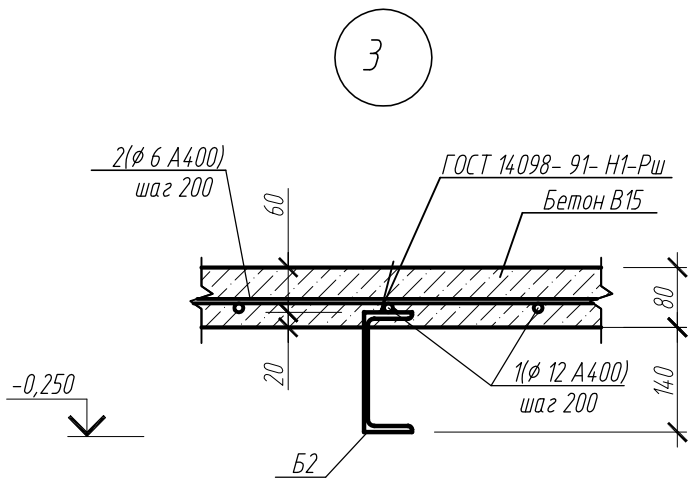

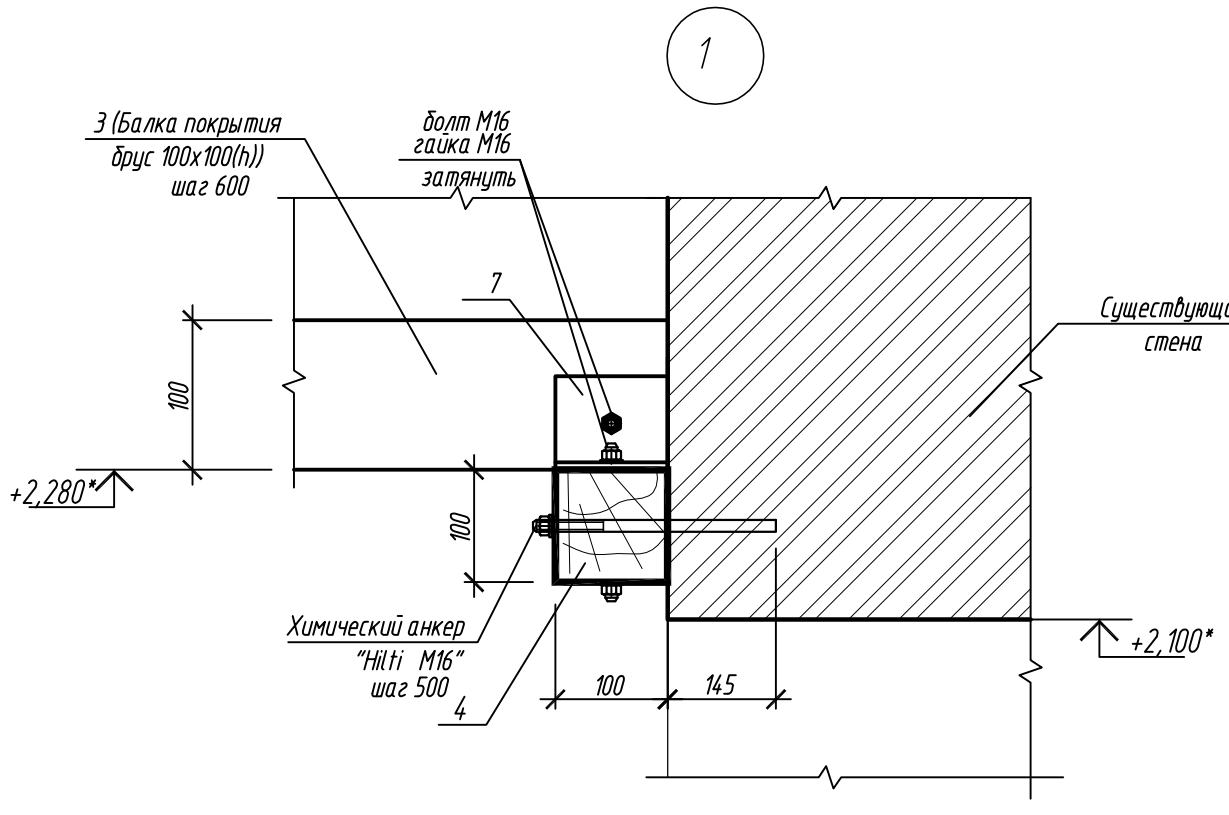

1. Спецификацию элементов смотреть лист АС-8
2. Разрезы 1-1, 2-2 замаркированы на листе АС-4
3. Стальные изделия защитить от коррозии путем нанесения лакокрасочных материалов в составе:
   - Грунтовка ГФ-021 ГОСТ 25129-82 - один слой
   - Эмаль ПФ-115 ГОСТ 6465-76* - два слоя.
4. Монтажную сварку выполнять электродами типа Э42А ГОСТ 9467-75*. Сварные швы - по ГОСТ 5264-80*. Катеты неоговоренных сварных швов принимаются по толщине наибольшего из свариваемых элементов, но не более 1,2t - толщины наименьшего из свариваемых элементов.
5. Козырек К1 разработа на листе АС-14

Изм.	Кол.уч.	Лист	N°док.	Подпись	Дата
ГИП		Шарапов			05.15
Разраб.		Лебедева			05.15

25/2015-АС

Ремонт крыльца административного здания по адресу: Ивановская область, г. Шуя, ул. Союзная, д. 3а, лит. А, А1

Стадия	Лист	Листов
Р	5	

Разрезы 1-1, 2-2
Узлы 1-3

ООО "Шуяпроект"

Взам. инв. N°

Подп. и дата

Инв. N° подл.