
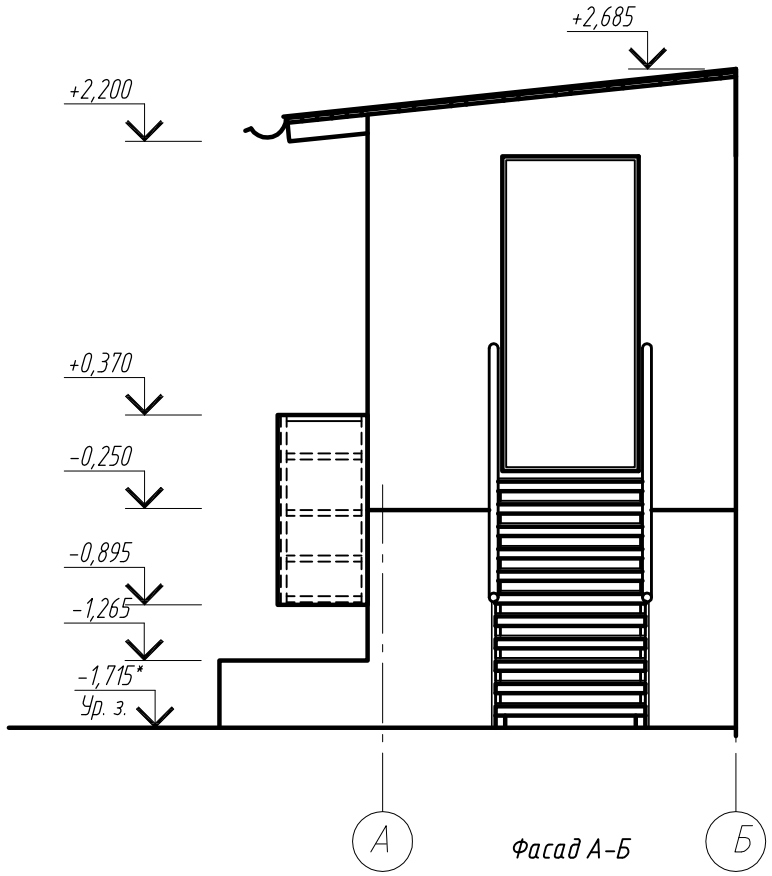


Фасад А-Б

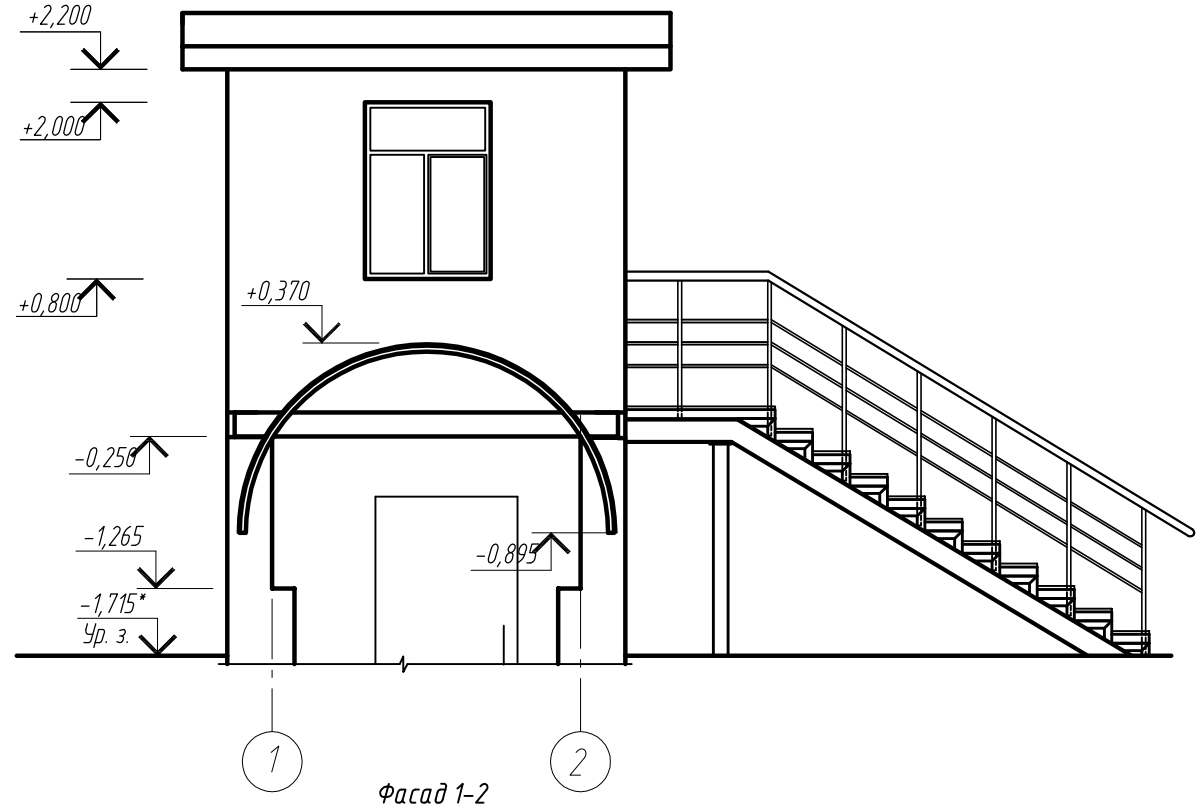

Фасад 1-2

1. Площадь оштукатуривания наружных стен под окраску составляет 49,40м2

Взам. инв. №	Подп. и дата	Инв. № подл.

Изм.	Кол.уч.	Лист	N°док.	Подпись	Дата	25/2015-АС		
						Ремонт крыльца административного здания по адресу: Ивановская область, г. Шуя, ул. Союзная, д. 3а, лит. А, А1		
ГИП		Шарапов			05.15		Стадия	Лист	Листов
							Р	9	
Разраб.		Лебедева			05.15				
						Фасад 1-2 Фасад А-Б	ООО "Шуяпроект"		