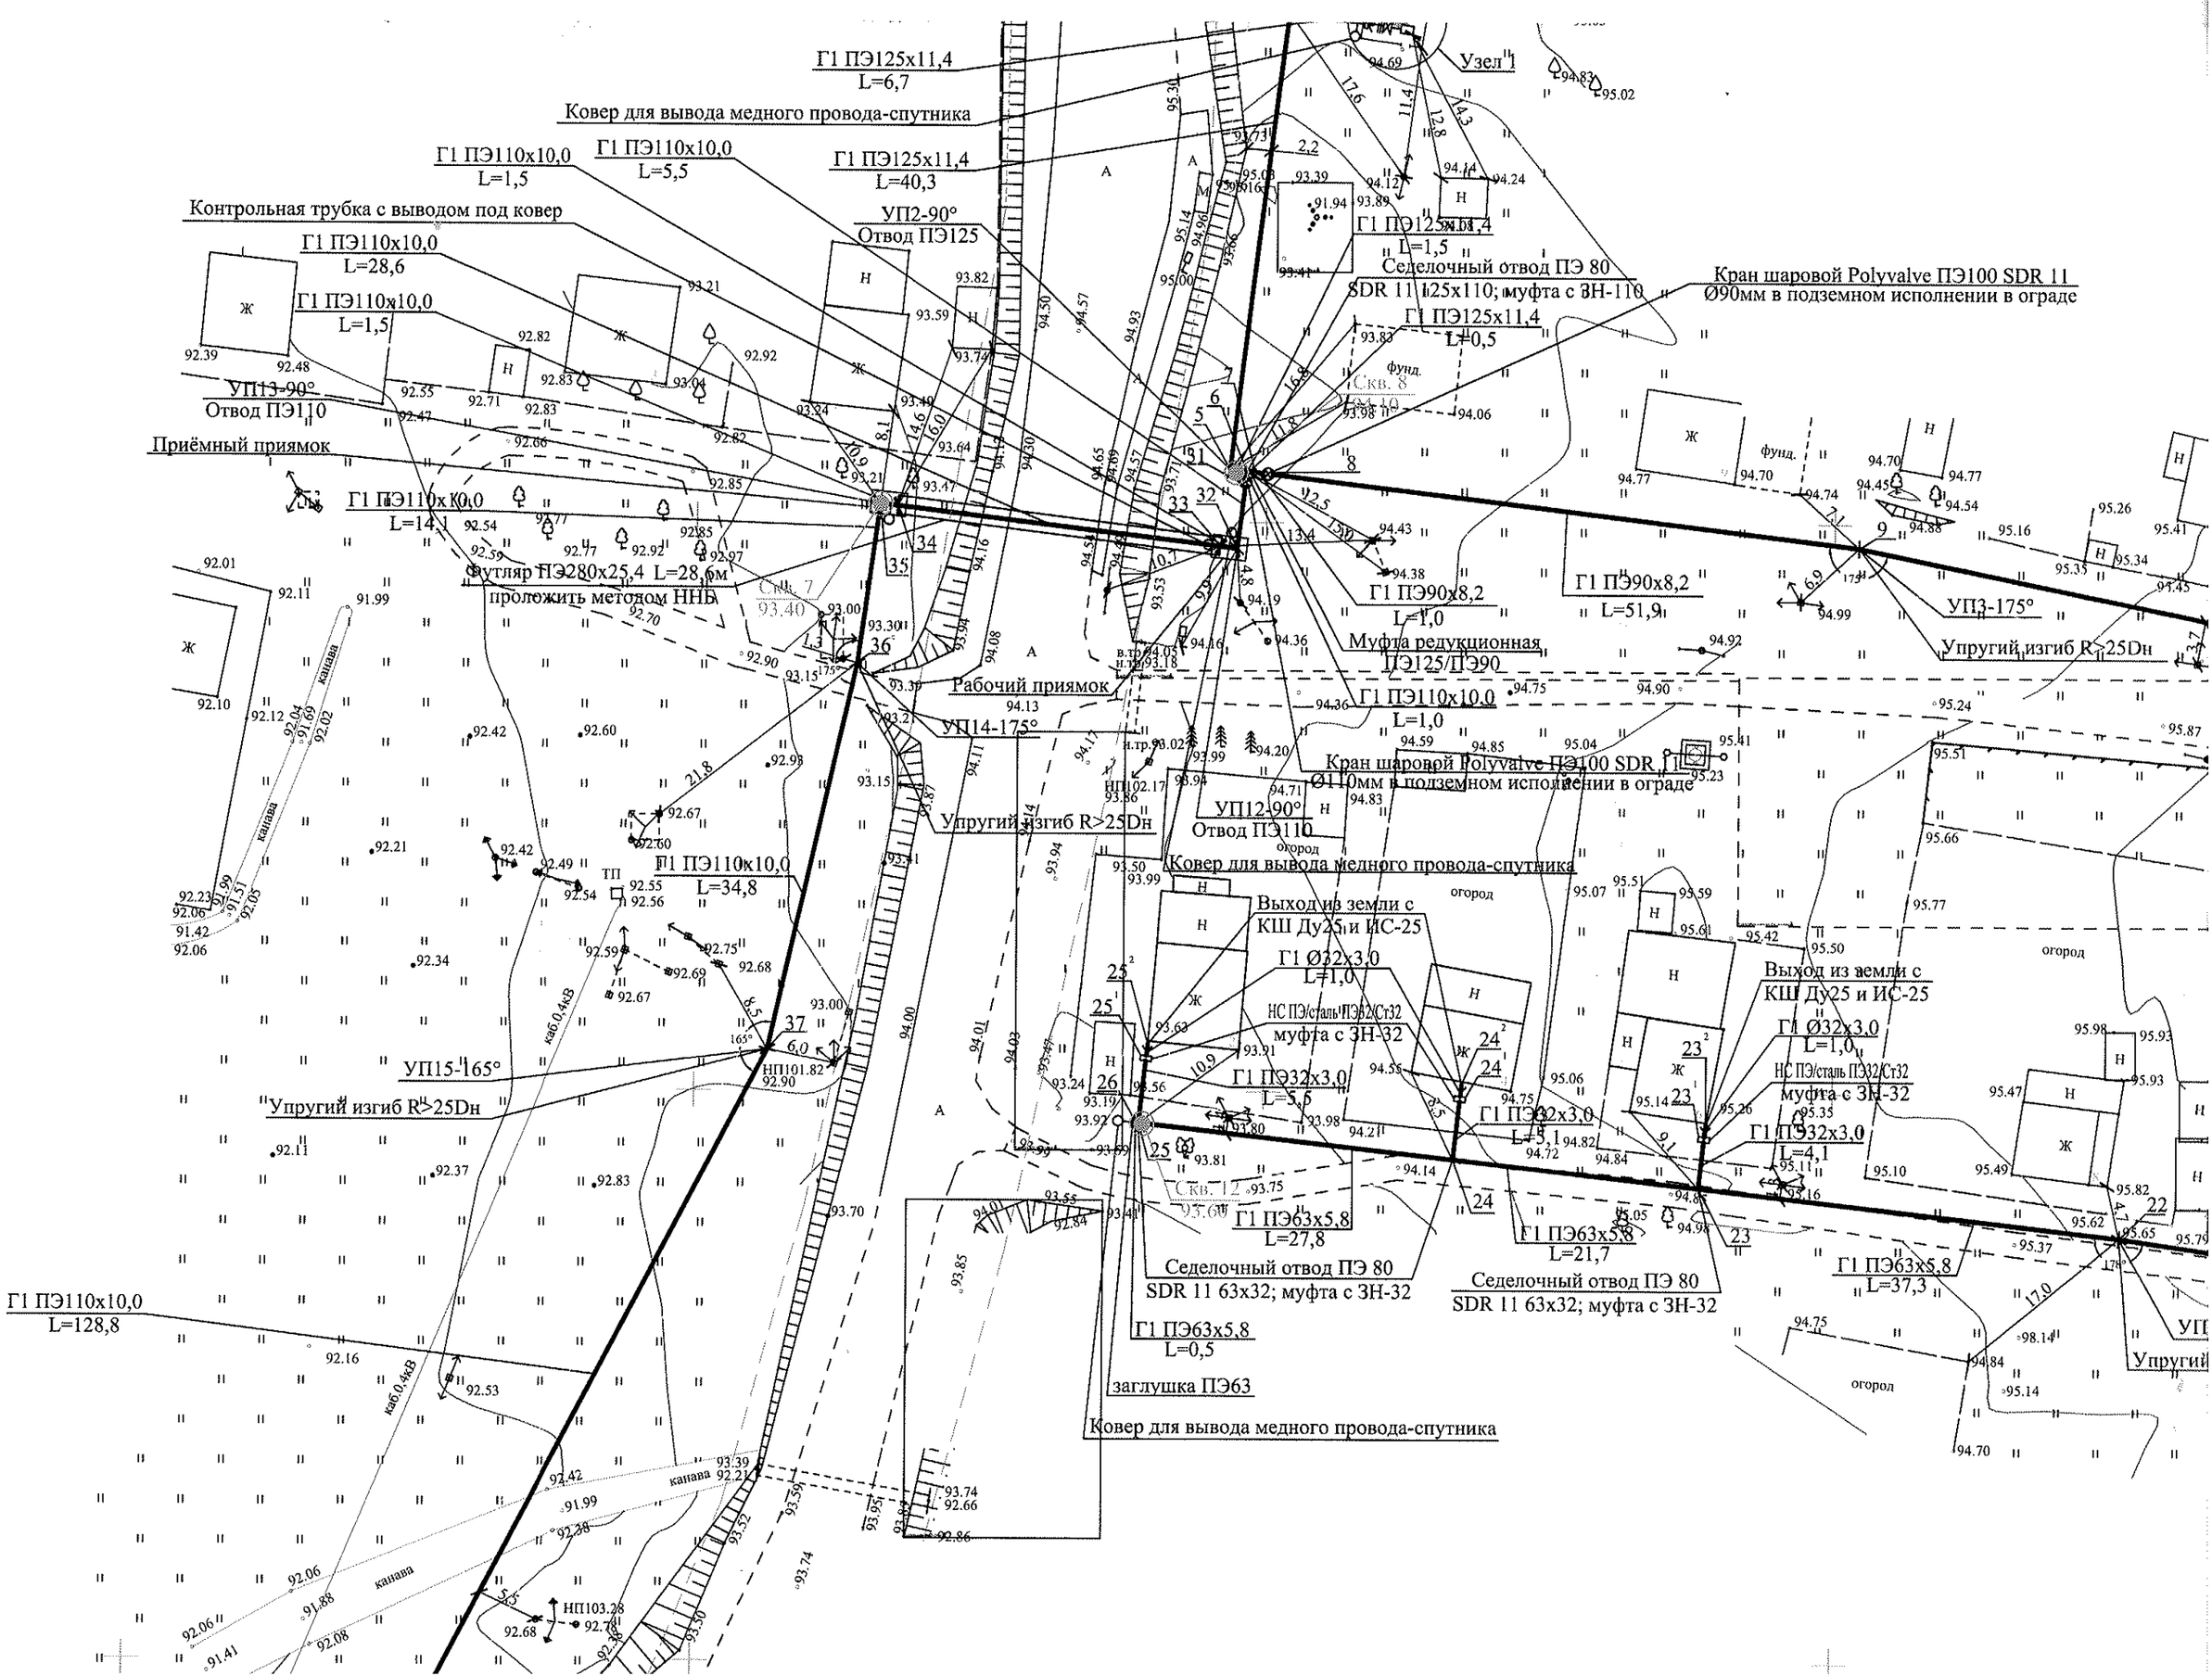

Г1 ПЭ125х11,4
L=6,7
Ковер для вывода медного провода-спутника
Г1 ПЭ110х10,0
L=1,5
Г1 ПЭ110х10,0
L=5,5
Г1 ПЭ125х11,4
L=40,3
Контрольная трубка с выводом под ковер
УП2-90°
Отвод ПЭ125
Г1 ПЭ110х10,0
L=28,6
Г1 ПЭ110х10,0
L=1,5
УП13-90°
Отвод ПЭ110
Приёмный приямок
Г1 ПЭ110х10,0
L=14,1
Футляр ПЭ280х25,4 L=28,6м
проложить методом ННБ
Узел 1
Г1 ПЭ125х11,4
L=1,5
Седелочный отвод ПЭ 80
SDR 11 125х110; муфта с ЗН-110
Кран шаровой Polyvalve ПЭ100 SDR 11
Ø90мм в подземном исполнении в ограде
Г1 ПЭ125х11,4
L=0,5
Г1 ПЭ90х8,2
L=1,0
Г1 ПЭ90х8,2
L=51,9
УП3-175°
Упругий изгиб R>25Dн
Муфта редукционная
ПЭ125/ПЭ90
Рабочий приямок
Г1 ПЭ110х10,0
L=1,0
УП14-175°
Кран шаровой Polyvalve ПЭ100 SDR 11
Ø110мм в подземном исполнении в ограде
УП12-90°
Отвод ПЭ110
Упругий изгиб R>25Dн
Ковер для вывода медного провода-спутника
Г1 ПЭ110х10,0
L=34,8
Выход из земли с
КШ Ду25 и ИС-25
Г1 Ø32х3,0
L=1,0
НС ПЭ/сталь ПЭ32/Ст32
муфта с ЗН-32
Г1 ПЭ32х3,0
L=5,5
Г1 ПЭ32х3,0
L=5,1
Выход из земли с
КШ Ду25 и ИС-25
Г1 Ø32х3,0
L=1,0
НС ПЭ/сталь ПЭ32/Ст32
муфта с ЗН-32
Г1 ПЭ32х3,0
L=4,1
УП15-165°
Упругий изгиб R>25Dн
Г1 ПЭ63х5,8
L=27,8
Г1 ПЭ63х5,8
L=21,7
Г1 ПЭ63х5,8
L=37,3
Седелочный отвод ПЭ 80
SDR 11 63х32; муфта с ЗН-32
Седелочный отвод ПЭ 80
SDR 11 63х32; муфта с ЗН-32
Г1 ПЭ110х10,0
L=128,8
Г1 ПЭ63х5,8
L=0,5
заглушка ПЭ63
Ковер для вывода медного провода-спутника
Упругий
канава
каб.0,4кВ
фунд.
огород