
Схема планировочной организации земельного участка (М 1:500)

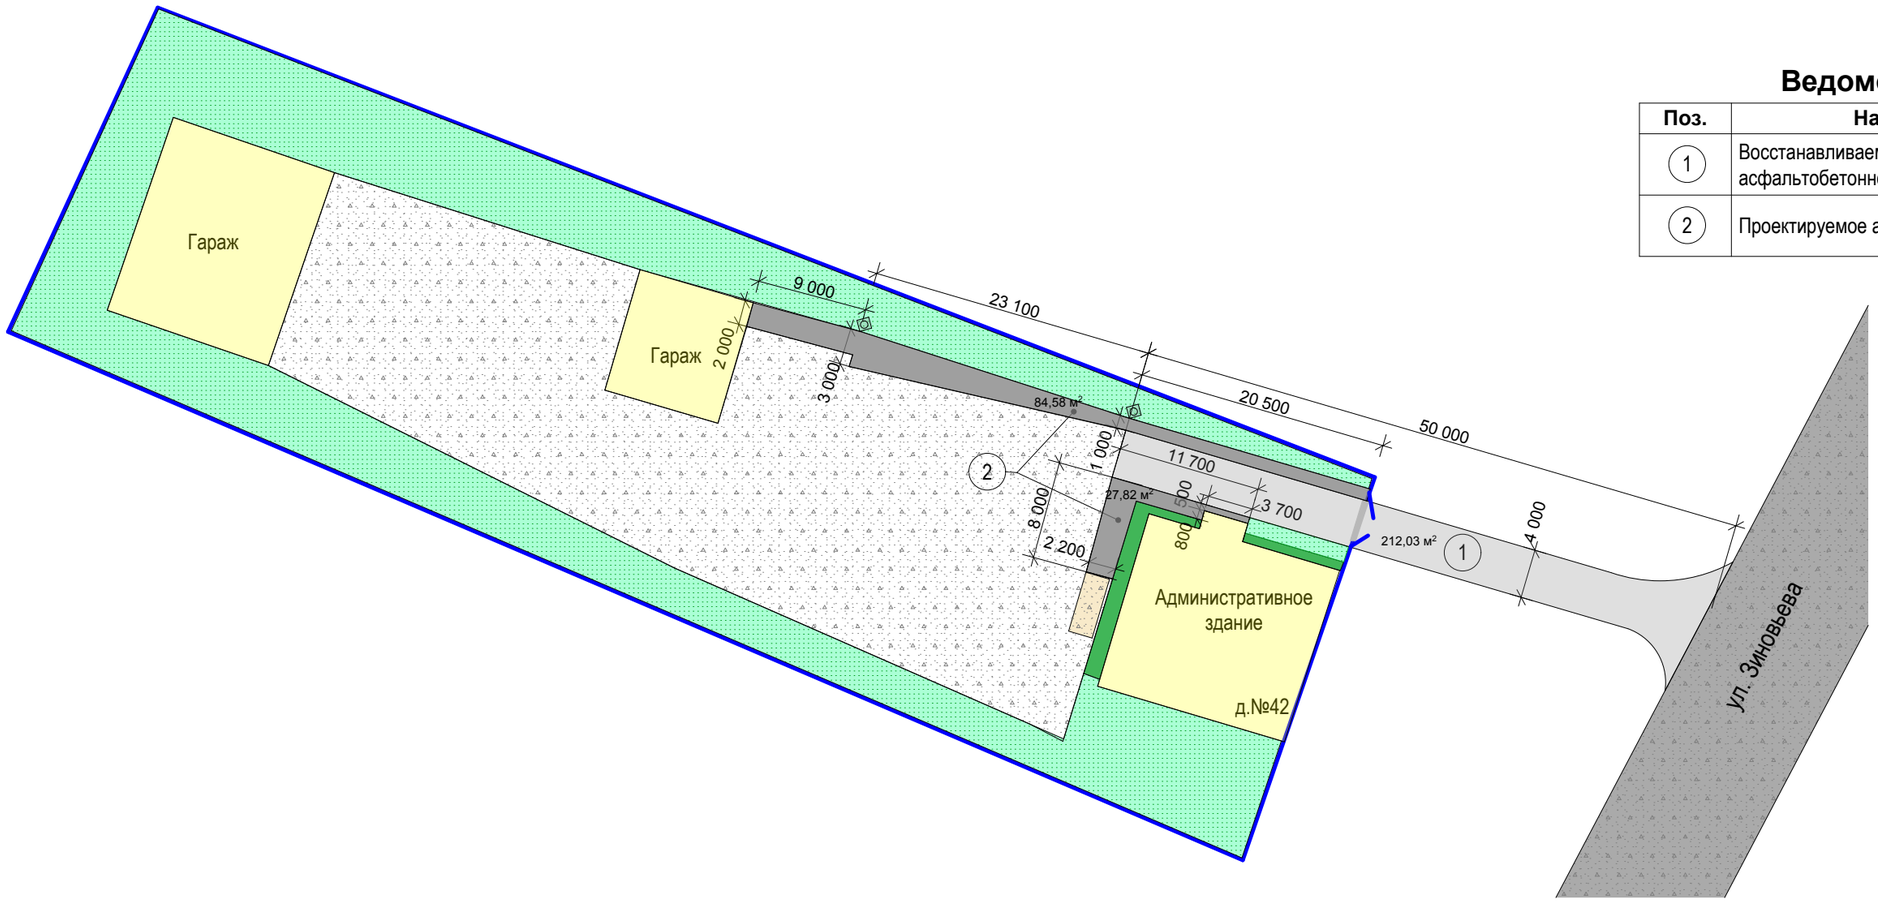

Ведомость объемов работ

Поз.	Наименование	Площадь, м2
1	Восстанавливаемое существующее асфальтобетонное покрытие	212,03
2	Проектируемое асфальтобетонное покрытие	112,40

Условный обозначения:

- Граница земельного участка К№ 37:11:040139:1
- Существующие здания и строения
- Существующее асфальтобетонное покрытие
- Существующее восстанавливаемое асфальтобетонное покрытие
- Проектируемое асфальтобетонное покрытие
- Озеленение, газоны
- Клумбы
- Автомобильная дорога

				Заказчик: ОАО "Газпром газораспределение Иваново" в г. Шуя Заказ - № 2.18 - СПОЗУ			
Должн.	Фамилия	Подпись	Дата	Ремонт асфальтового покрытия на территории Палехского п/у по адресу: Ивановская область, п. Палех, ул. Зиновьева, д. 42			
Директор	Бытин Б.А.		05.2017		Стадия	Лист	Листов
ГИП	Блажиевская О.Г.		05.2017		СПОЗУ	1	1
				Схема планировочной организации земельного участка	ООО "ПК БАЮН"		