


Ситуационная схема

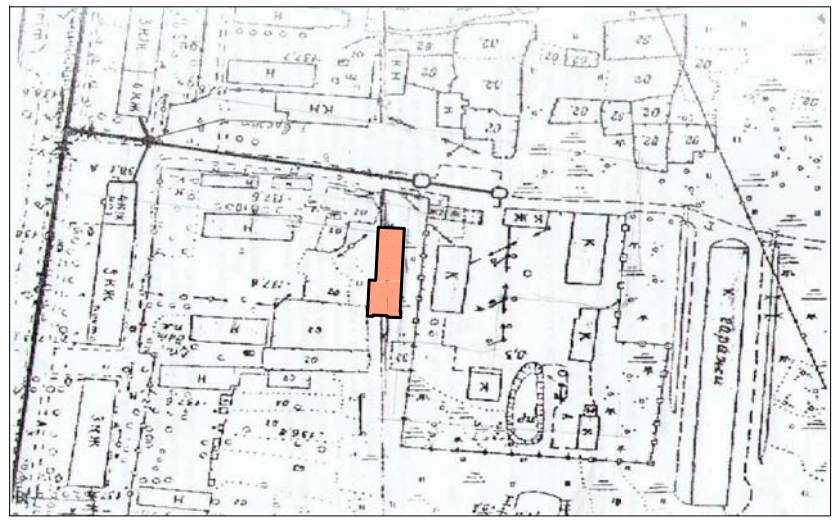

Экспликация зданий, сооружений и площадок

№ по плану	Наименование	Площадь, м2	
		застр.	общая
1	Проектируемое здание	627,5	962,94
2	Существующие здания		
3	Проектируемая автостоянка на 22 а/м	320	
4	Площадка перед входом "Регионгаз"	55	

Изм.	Кол. уч	Лист	№ док.	Подпись	Дата
ГИП		Демиденко			
Архитектор		Харон			

1/10-10/46

Проект площадки для автостоянки у здания Вичужского ПУ по ул. Ленинградской, в г. Вичуга Ивановской области.

Стадия	Лист	Листов
Р	2	

Схема планировочной организации земельного участка

ООО "Стройпроект" г. Иваново

Согласовано

Взам. инв. N

Подп. и дата

Инв. N подл.