
Чертёж градостроительного плана земельного участка

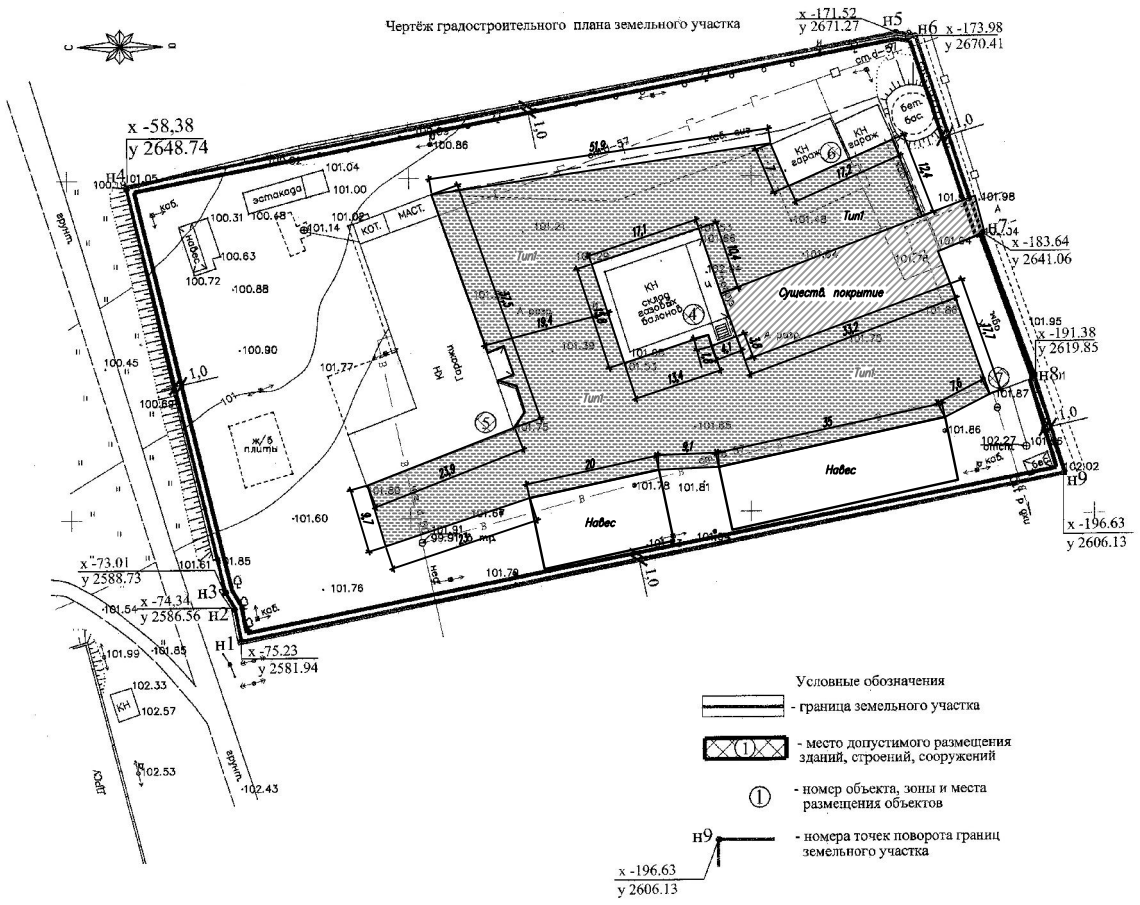

Условные обозначения

- граница земельного участка
- ① - место допустимого размещения зданий, строений, сооружений
- ① - номер объекта, зоны и места размещения объектов
- н9 - номера точек поворота границ земельного участка

x -196.63
y 2606.13

Экспликация зданий и сооружений


Номер на ГП	Наименование	Примечание
1	Зона допустимого размещения зданий, строений, сооружений	существ.
2	Склад труб	существ.
3	Автостоянка	существ.
4	Склад газовых балонов	существ.
5	Гаражи	существ.
6	Гаражи	существ.
7	Административное здание	существ.

ВЕДОМОСТЬ ОБЪЕМОВ РАБОТ

Наименование	Количество
1. Восстановление существующего асфальтобетонного покрытия проезда, h=0,10м, м²	2750

КОНСТРУКЦИЯ ДОРОЖНОЙ ОДЕЖДЫ

Проезда (Тип1)

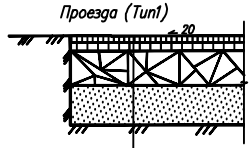

Мелкозернистый асфальтобетон по ГОСТ 9128-09, h=0.04м
Крупнозернистый асфальтобетон по ГОСТ 9128-09, h=0.04м
Щебень по ГОСТ 8267-93, h=0.15м
Песок по ГОСТ 8736-93, h=0.30м
Уплотненный грунт

Изм.	Кол.уч.	Лист	N док.	Подпись	Дата	06.01/16			
						Проектирование подъездных путей к АБК по адресу: г.Шуя, ул. Васильевский тракт, 91.			
Разраб.		Башкирова			03.16	Подъездные пути.	Стадия	Лист	Листов
ГИП		Молькова			03.16		Р		1
						Конструкция дорожной одежды	ООО "СитиПроект" г.Иваново		

Инв.N подл. | Подпись и дата | Взамен инв.N

Формат А4х3