
Схема газовая УГРШ(К)-50Н-2-П

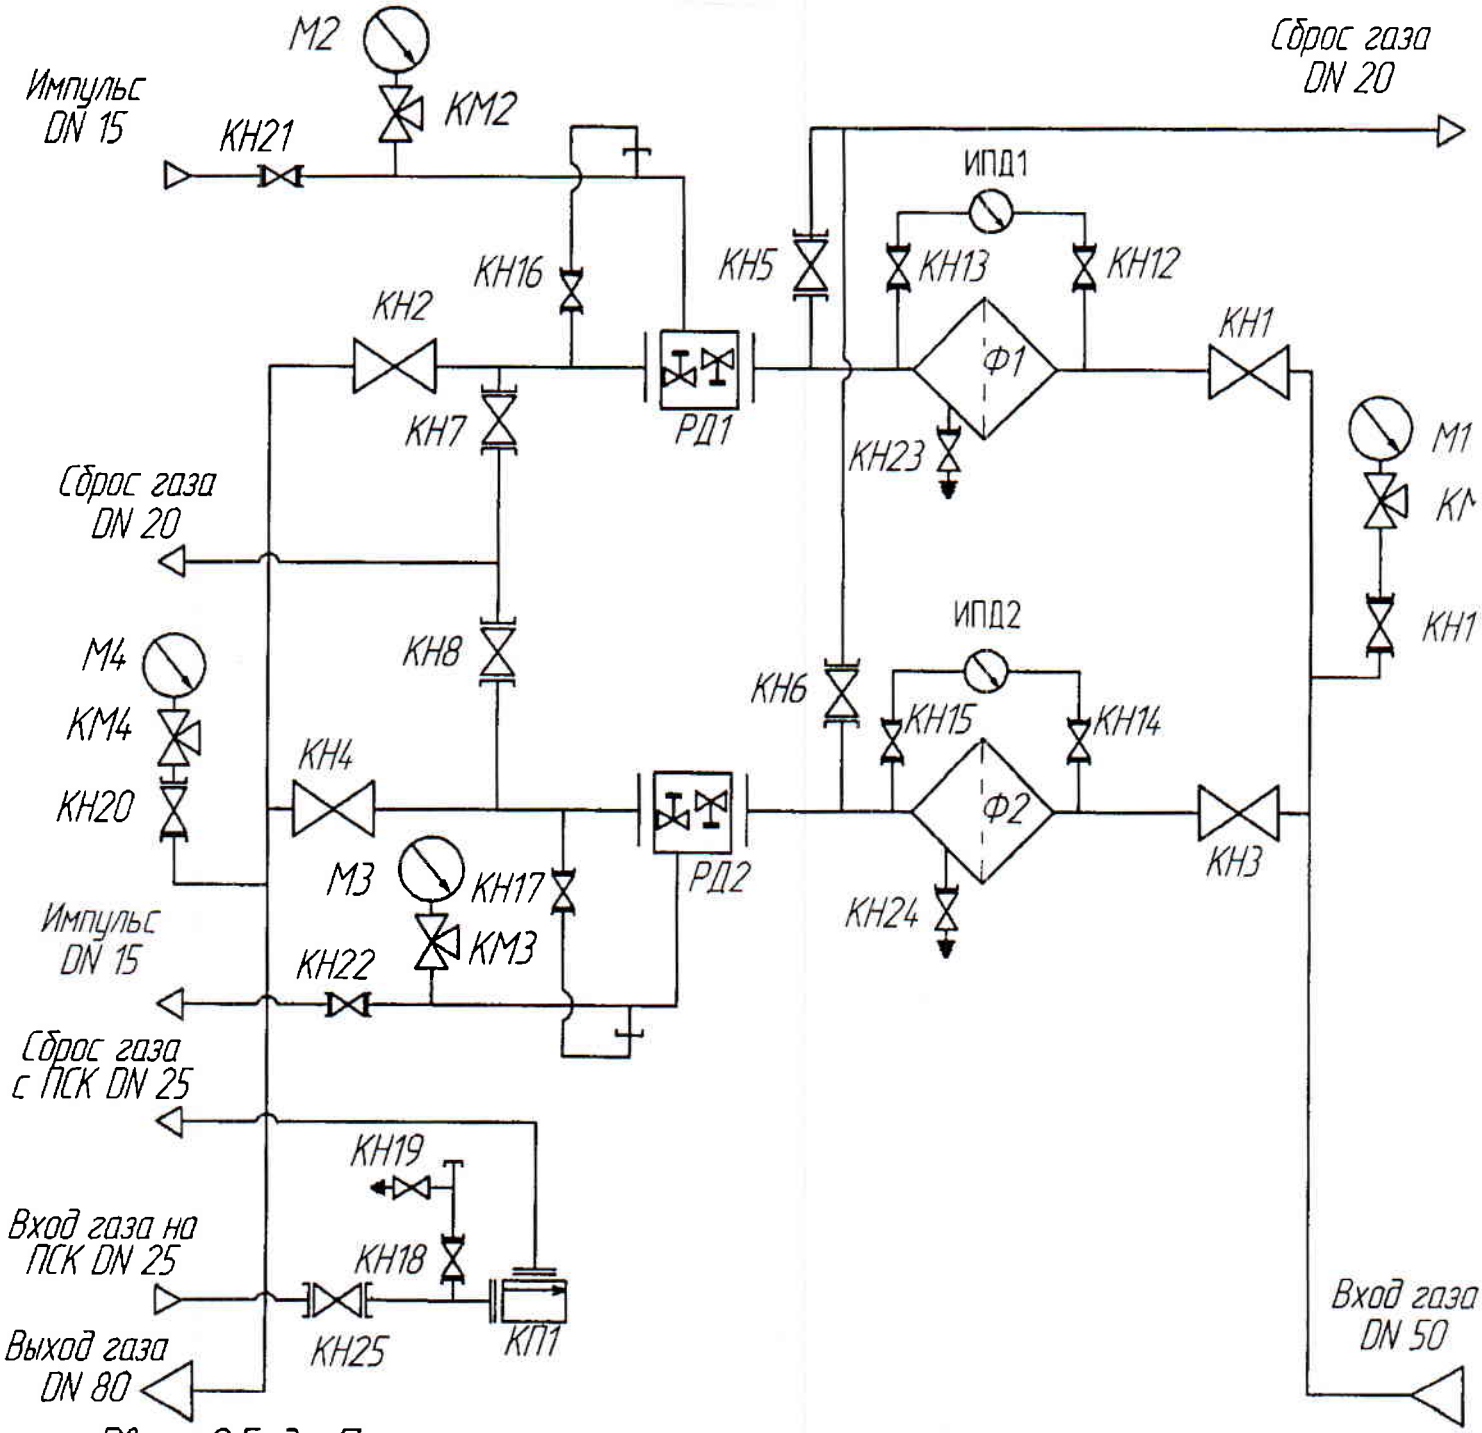

Рвых: 2,5–3 кПа

КН1–КН4 – кран шаровый ГШК50;
КН5–КН8 – кран шаровый ГШК 20ШН;
КН11–КН20 – кран шаровый 11б41п DN 15;
КН21–24–кран шаровый ГШК 15ШН;
КН25 – кран шаровый ГШК 25ШН;
ИПД1, ИПД2 – индикатор перепада давления;
Ф1, Ф2 – фильтр ФГ–50;

М1 – манометр 1,0 МПа;
М2, М3, М4 – манометр 6 кПа;
КМ1–КМ4 – клапан для манометра КМ–Т;
КП1 – клапан предохранительный сбросной ПСК–25Н;
РД1, РД2 – регуляторы давления газа РДК–50/20Н.