ФУНКЦИОНАЛЬНАЯ СХЕМА

ГРПШ-РДНК1000-1-В.2.2314-ОГ-900

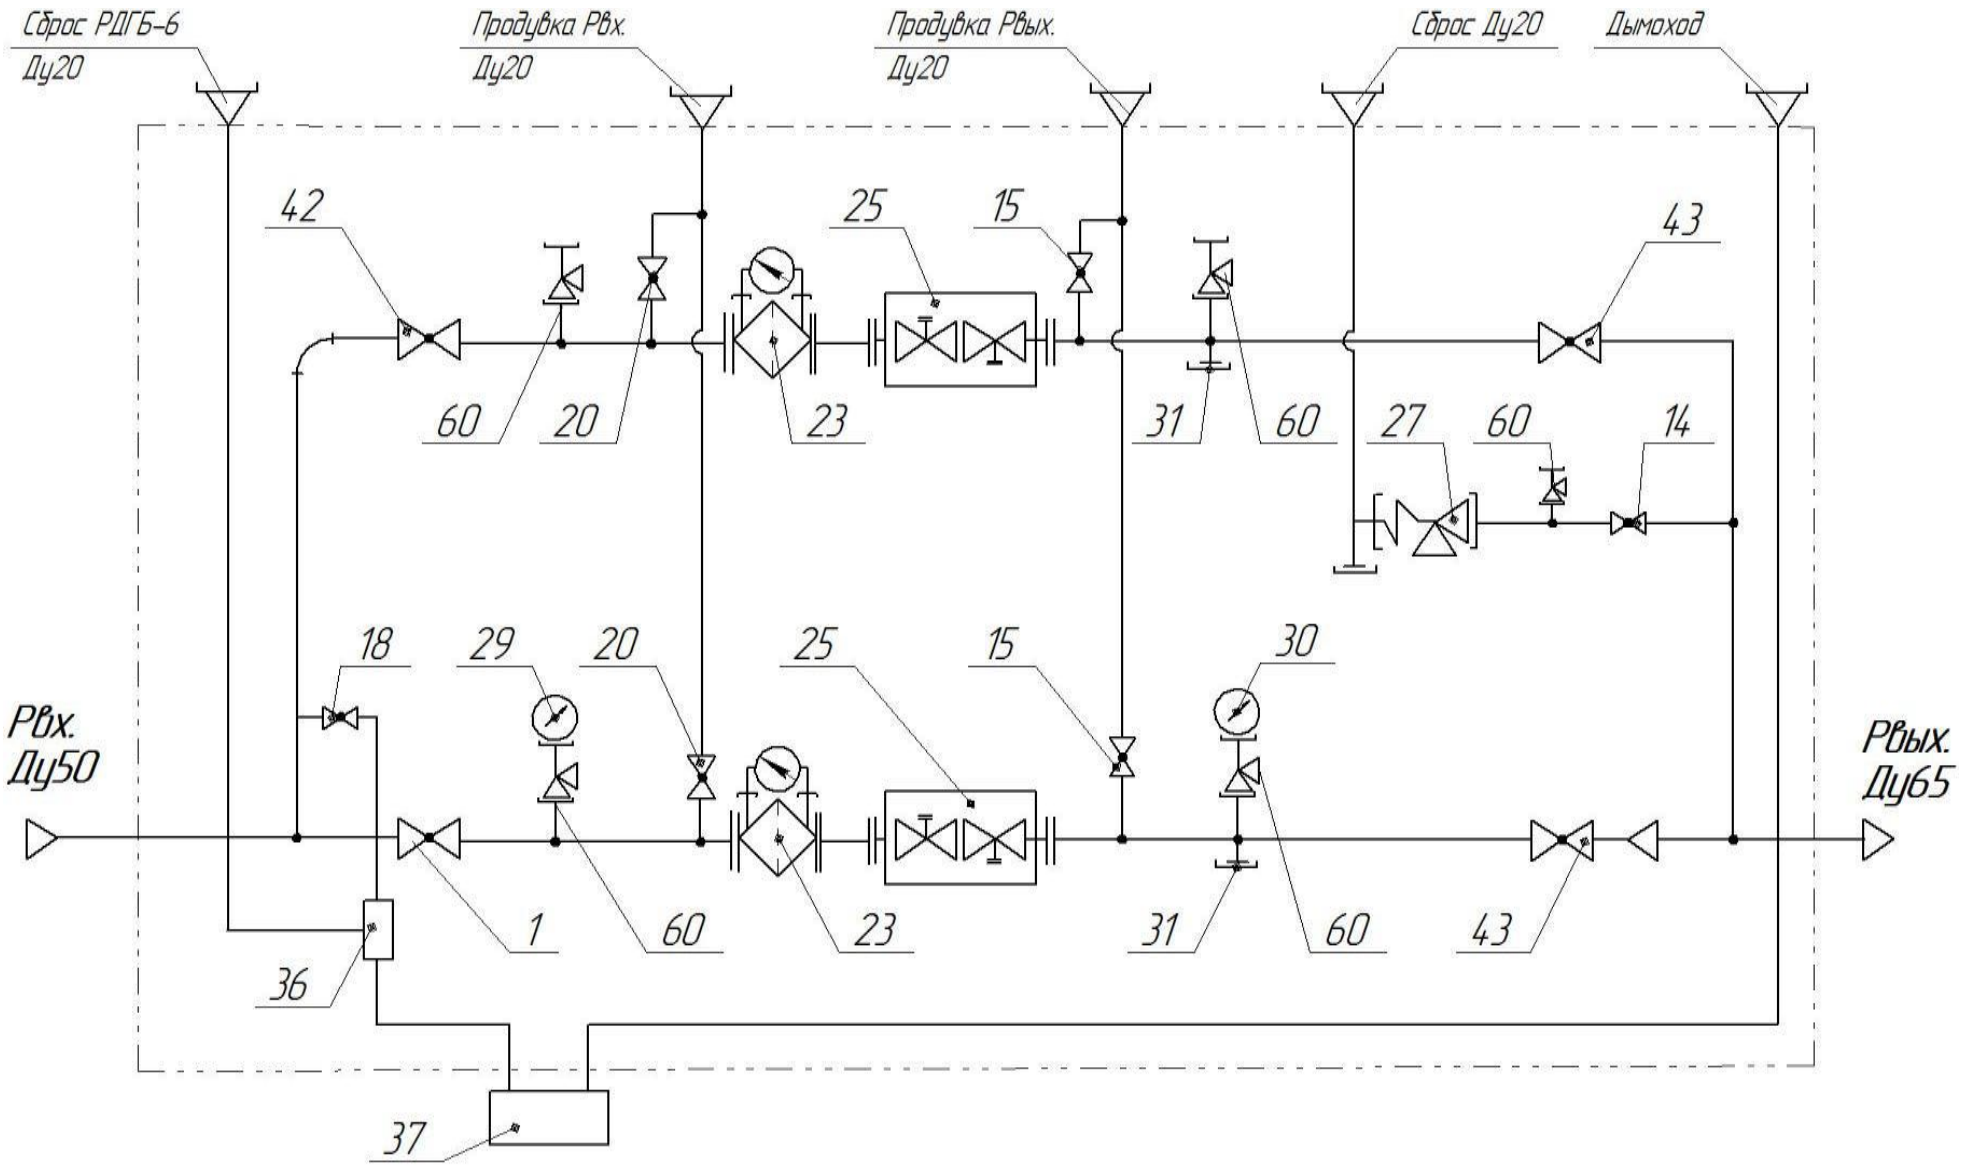

ГАБАРИТНО-УСТАНОВОЧНАЯ СХЕМА

ГРПШ-РДНК1000-1-В.2.2314-ОГ-900

