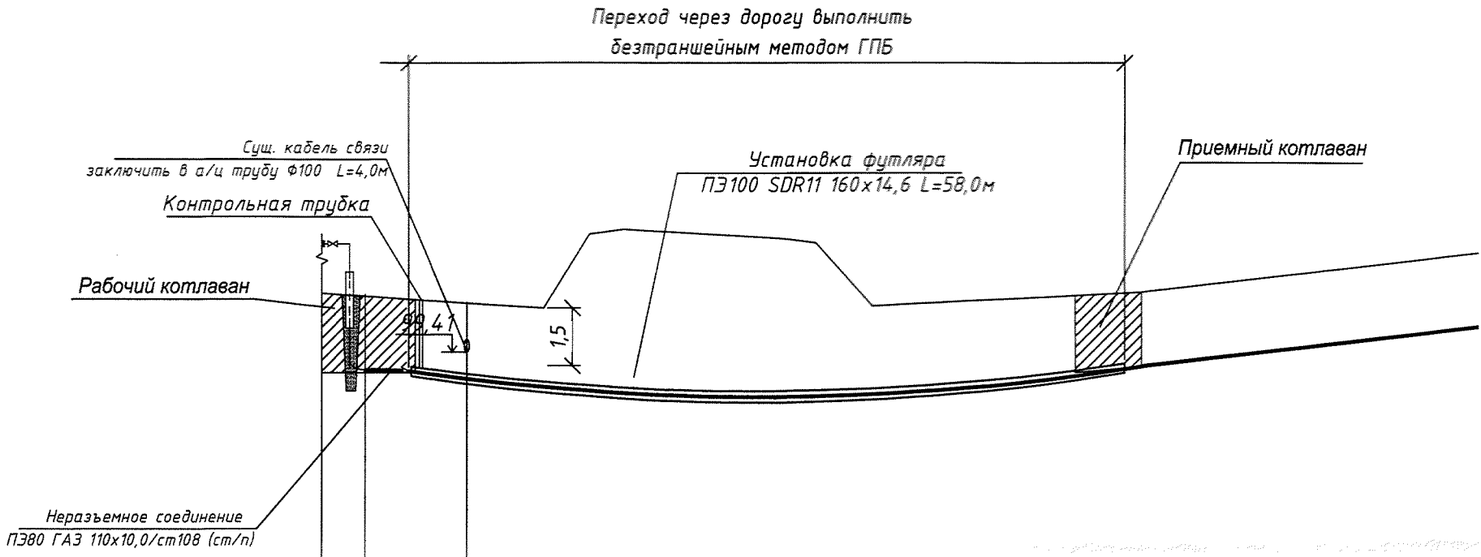


Врезка

Кабель связи

90,00

Условный горизонт

Отметка земли проектная, м													
Отметка земли фактическая, м	100,36	100,35	100,32	100,21	100,12	101,32	101,40	101,25	101,18	100,15	100,37		
Отметка дна траншеи,м	98,95	98,96	98,86	98,66	98,36	98,58	98,55	98,51	98,61	98,56	98,96		
Отметка верха трубы,м	99,16	99,15	99,12	98,92	98,62	98,84	98,81	98,77	98,78	98,82	99,17		
Глубина траншеи, м	1,41	1,41	1,46	1,41	1,61	1,41	1,41	1,41	1,41	1,41	1,41		
Обозначение трубы и тип изоляции	∅ 108х4,0 ГОСТ10704-91 / В10 ГОСТ10705-80* двухслойное покрытие из экструдированного полиэтилена		ПЭ80 ГАЗ SDR11 90х8,2 / ГОСТ Р50838-2009					Установка футляра / ПЭ100 SDR11 160х14,6 L=58,0м					
Основание													
Уклон, % / Длина, м		13 / 3,0	59,6								23		
Расстояние, м	3,0	4,0	6,3	3,7	2,8	12,9		2,7	4,6	22,0			
Пикет	ПК0*	ПК0+3	ПК0+7,6	ПК0+13,9	ПК0+17,6	ПК0+20,4		ПК0+33,3	ПК0+36,0	ПК0+40,6	ПК0+62,6		
Развернутый план													

Песчаный грунт (подушка из песка)

Опуск г/да в/д Ф108 в землю

Врезка Ф108х4,0 в существующий подземный газопровод природного газа высокого давления II категории Ф108х4,0 (Сталь 10) (срезав заглушку) ПК0*

Контрольная трубка

Неразъемное соединение
ПЭ80 ГАЗ 110х10,0/ст108 (ст/п)

Установка футляра
ПЭ100 SDR11 160х14,6 L=58,0м

УП1*
Упругий изгиб R>25d